




**3-3**  
**M 1:100**

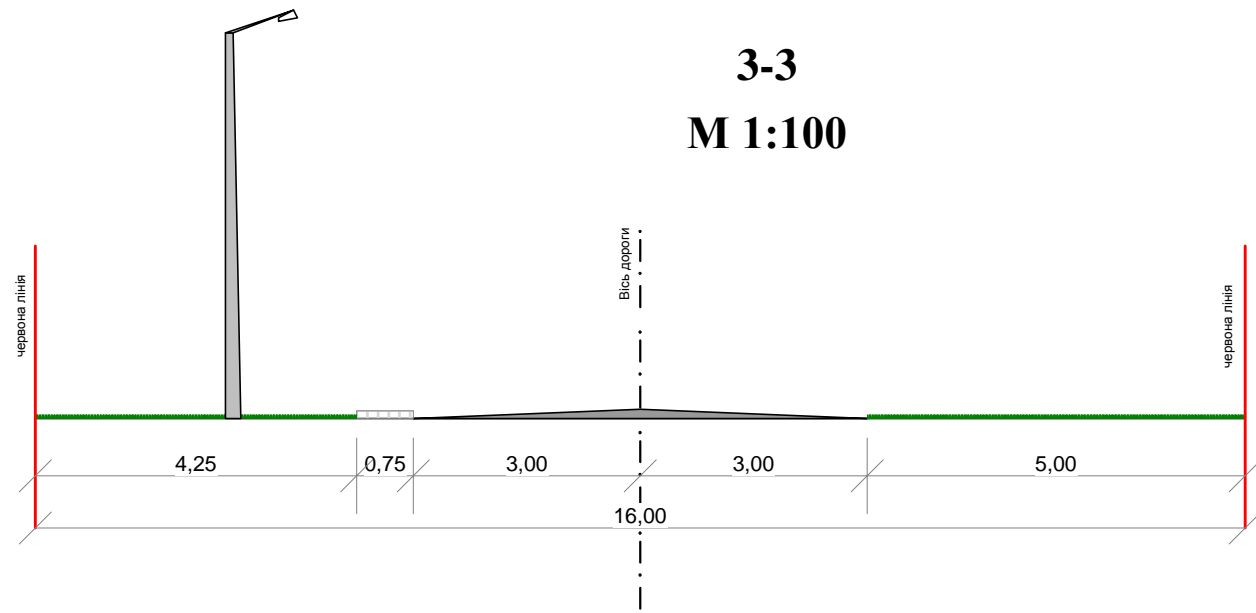

**2-2**  
**M 1:100**

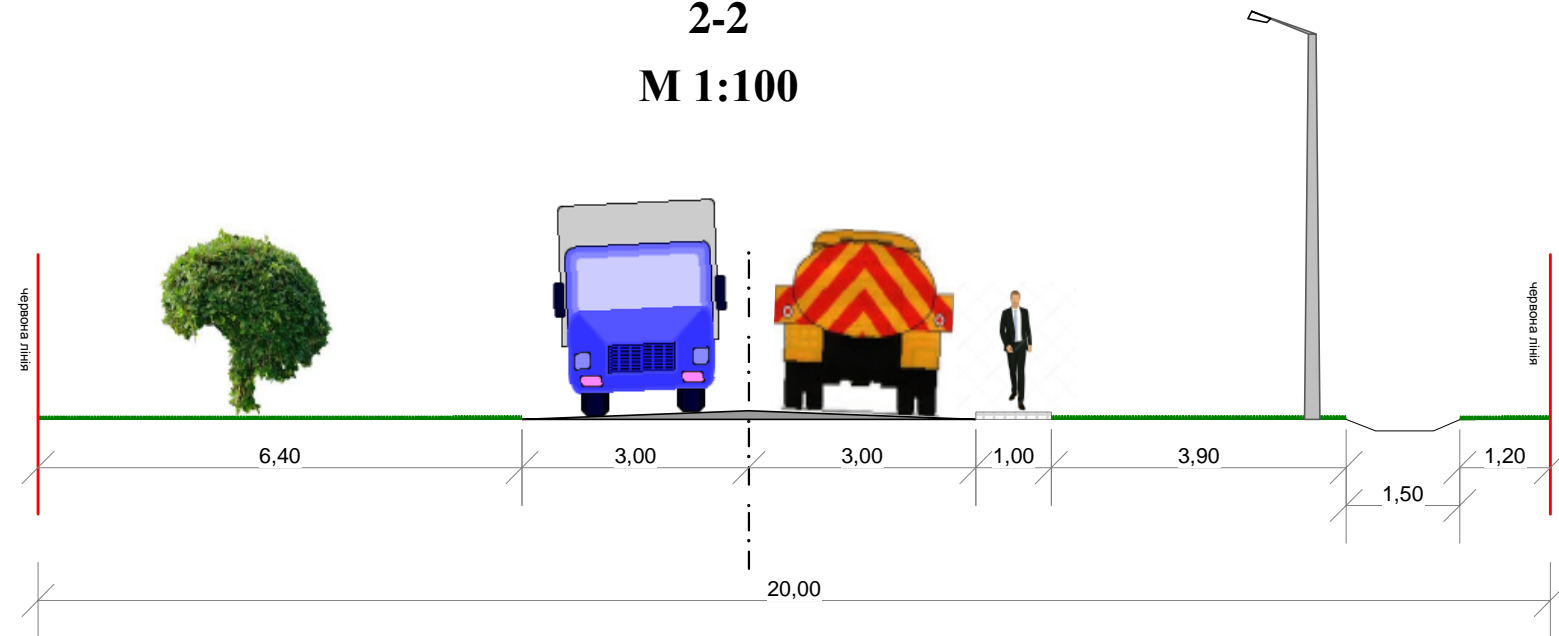

**1-1**  
**M 1:100**

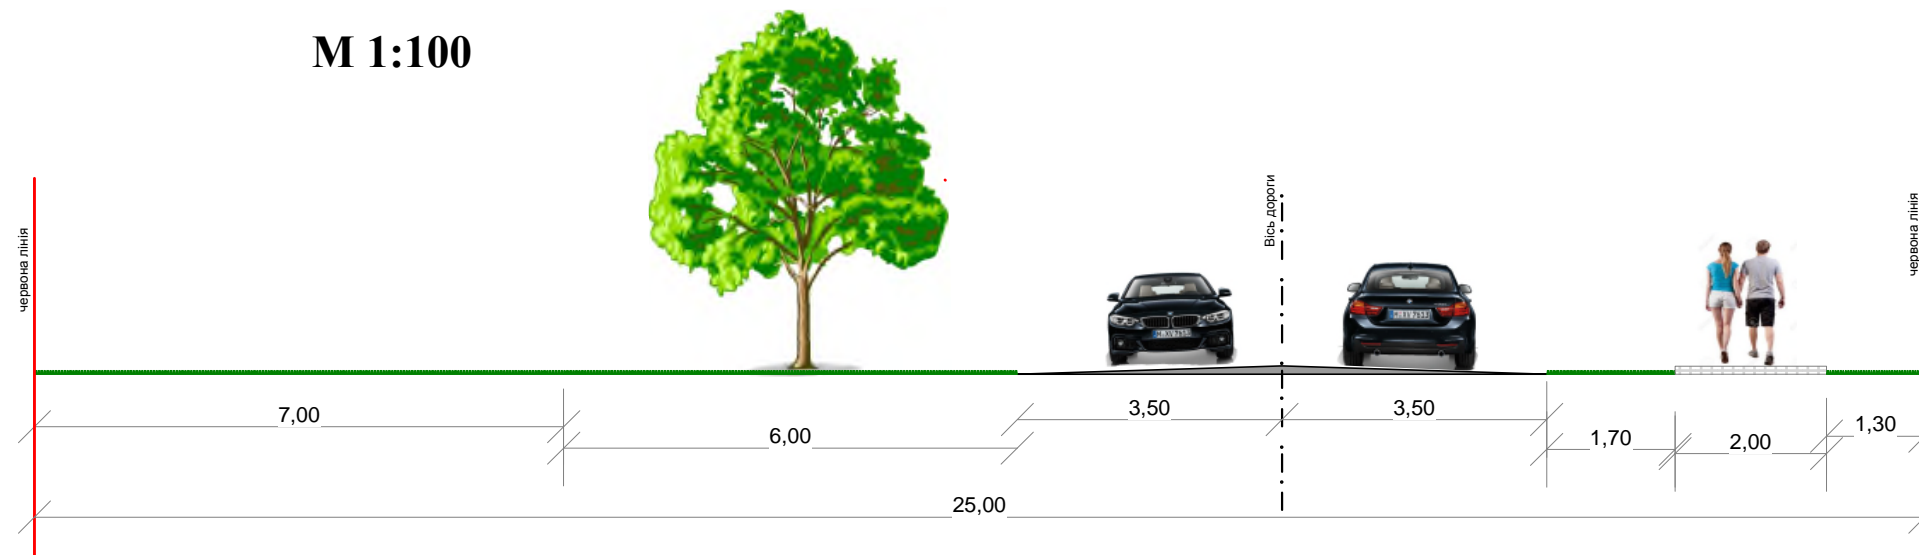

					08.17-01-ДПТ			
					Детальний план території, обмеженої вул.Новгород-Сіверська, №7-15, вул. Садова, №28 та вул. Михайлівська в смт.Вороніж Шосткинського району Сумської області			
Зм	Арк	№ докум.	Підпис	Дата	Замовник: Воронізька селищна рада	Стадія	Аркуш	Аркушів
						РК	8	8
					Креслення поперечних профілів вулиць	ПП "Шостказемпроект" 2017р.		
Директор		Мисик В.Г.						