

ПЛАН ЧЕРВОНИХ ЛІНІЙ


М 1:1000

УМОВНІ ПОЗНАЧЕННЯ

ІСНУЮЧІ	НАЗВА
	Межа території, що проектується
	Червоні лінії

КАТАЛОГ КООРДИНАТ ЧЕРВОНИХ ЛІНІЙ УСК 2000 Сумської області

№	X	Y	Длина	Угол	Внутренний
1	5739454,626	228479,628	37,931	155°10'26"	024°49'34"
2	5739420,200	228495,554	9,108	152°54'32"	182°15'54"
3	5739412,091	228499,702	48,334	155°09'56"	177°44'36"
4	5739368,227	228520,002	7,301	155°10'08"	179°59'48"
5	5739361,601	228523,068	64,286	168°09'33"	167°00'35"
6	5739298,683	228536,259	16,655	170°04'14"	178°05'19"
7	5739282,277	228539,131	63,285	292°09'12"	057°55'01"
8	5739306,141	228480,518	72,210	292°42'02"	179°27'10"
9	5739334,008	228413,902	9,946	289°05'07"	183°36'55"
10	5739337,260	228404,503	17,768	015°43'47"	093°21'20"
11	5739354,363	228409,320	44,220	024°23'17"	171°20'30"
12	5739394,637	228427,579	42,243	039°18'43"	165°04'34"
13	5739427,321	228454,342	27,413	034°50'44"	184°28'00"
14	5739449,819	228470,005	10,757	063°27'23"	151°23'21"
15	5739454,626	228479,628			
17	5739477,121	228445,781	19,474	122°55'40"	057°04'20"
18	5739466,535	228462,127	36,007	214°49'04"	088°06'37"
19	5739436,974	228441,568	43,843	219°16'03"	175°33'00"
20	5739403,031	228413,818	47,404	204°23'22"	194°52'41"
21	5739359,857	228394,243	24,919	195°39'15"	188°44'07"
22	5739335,862	228387,519	19,099	276°56'38"	098°42'37"
23	5739338,171	228368,560			
25	5739320,832	228368,560	16,295	095°13'56"	084°46'04"
26	5739319,346	228384,787	25,829	180°44'03"	094°29'53"
27	5739293,519	228384,456			
29	5739293,314	228400,454	24,475	000°44'06"	179°15'54"
30	5739317,787	228400,768	26,530	112°26'32"	068°17'34"
31	5739307,659	228425,289	38,143	112°11'42"	180°14'50"
32	5739293,250	228460,606	13,592	114°28'46"	177°42'56"
33	5739287,618	228472,976	79,752	112°09'11"	182°19'36"
34	5739257,545	228546,841			
36	5739273,378	228594,177	30,997	287°15'57"	252°44'03"
37	5739282,578	228564,577	88,837	348°34'33"	118°41'24"
38	5739369,655	228546,981	67,468	334°47'25"	193°47'09"
39	5739430,697	228518,244	35,127	017°36'29"	137°10'55"
40	5739464,178	228528,870			
			1109,248		4569°06'17"

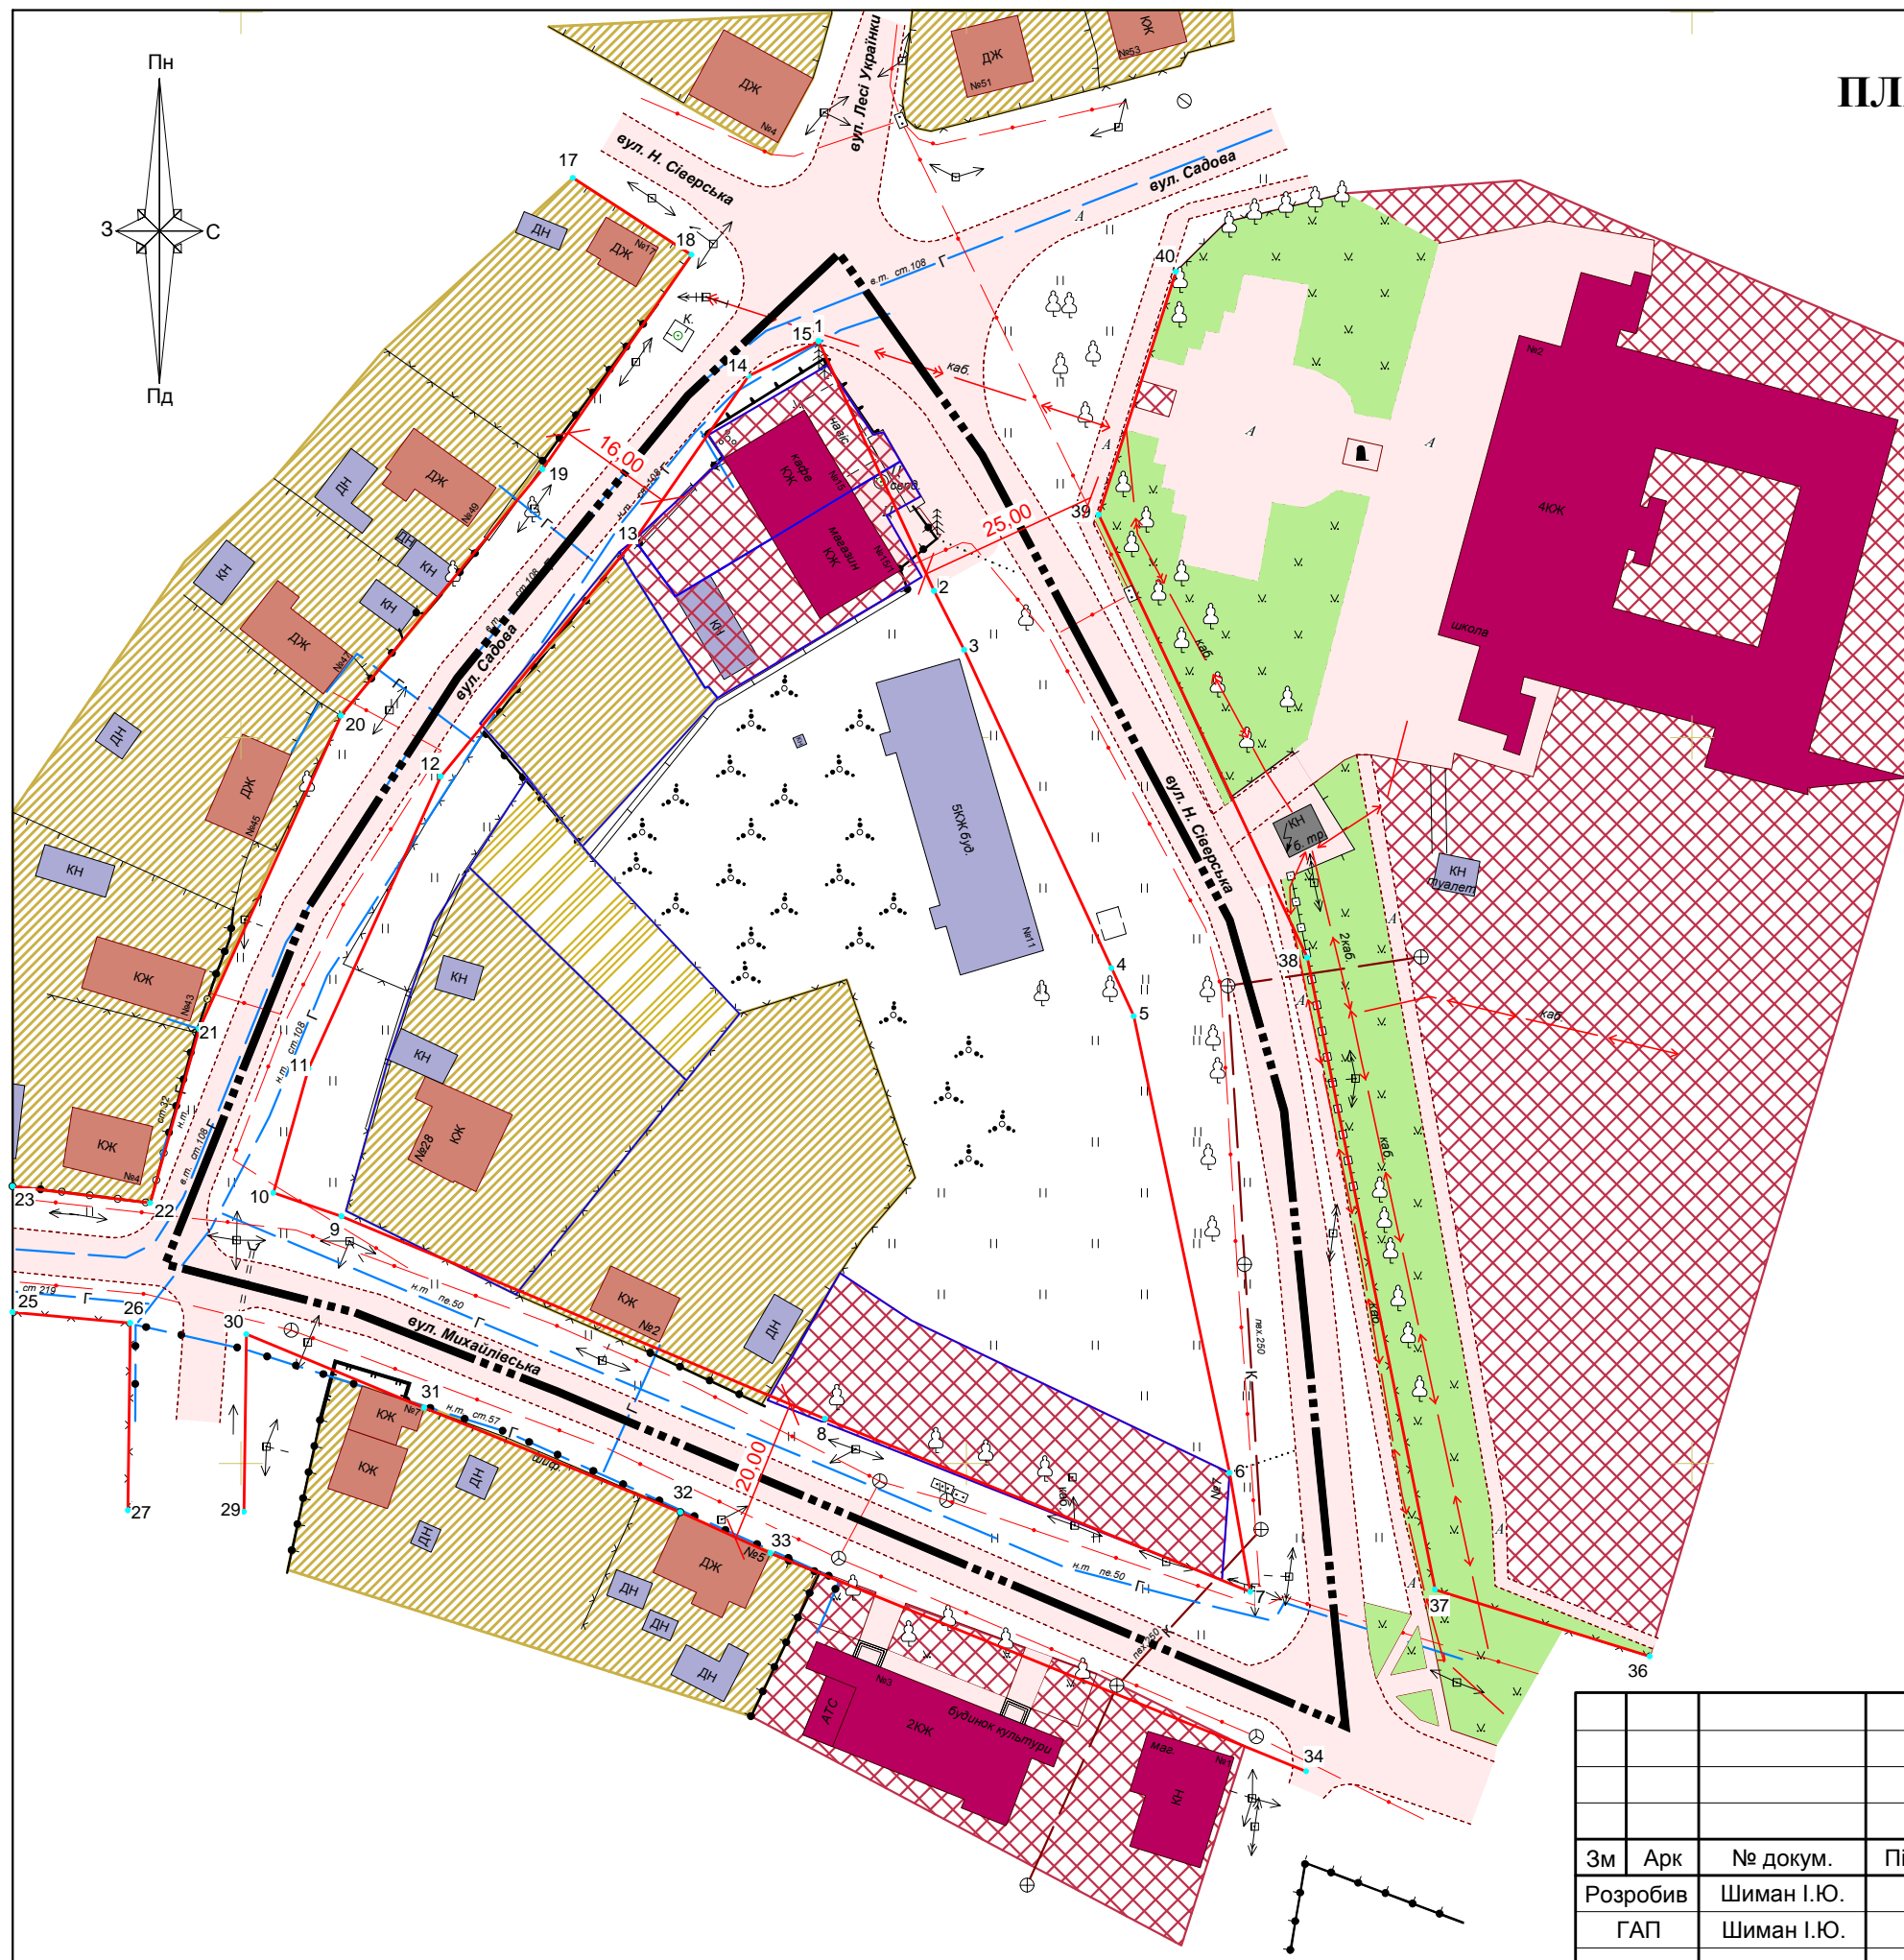

					08.17-01-ДПТ			
					Детальний план території, обмеженої вул.Новгород-Сіверська, №7-15, вул. Садова, №28 та вул. Михайлівська в смт.Вороніж Шосткинського району Сумської області			
Зм	Арк	№ докум.	Підпис	Дата	Замовник: Воронізька селищна рада	Стадія	Аркуш	Аркушів
						РК	5	8
					План червоних ліній	ПП "Шостказемпроект" 2017р.		
Директор	Мисик В.Г.							