
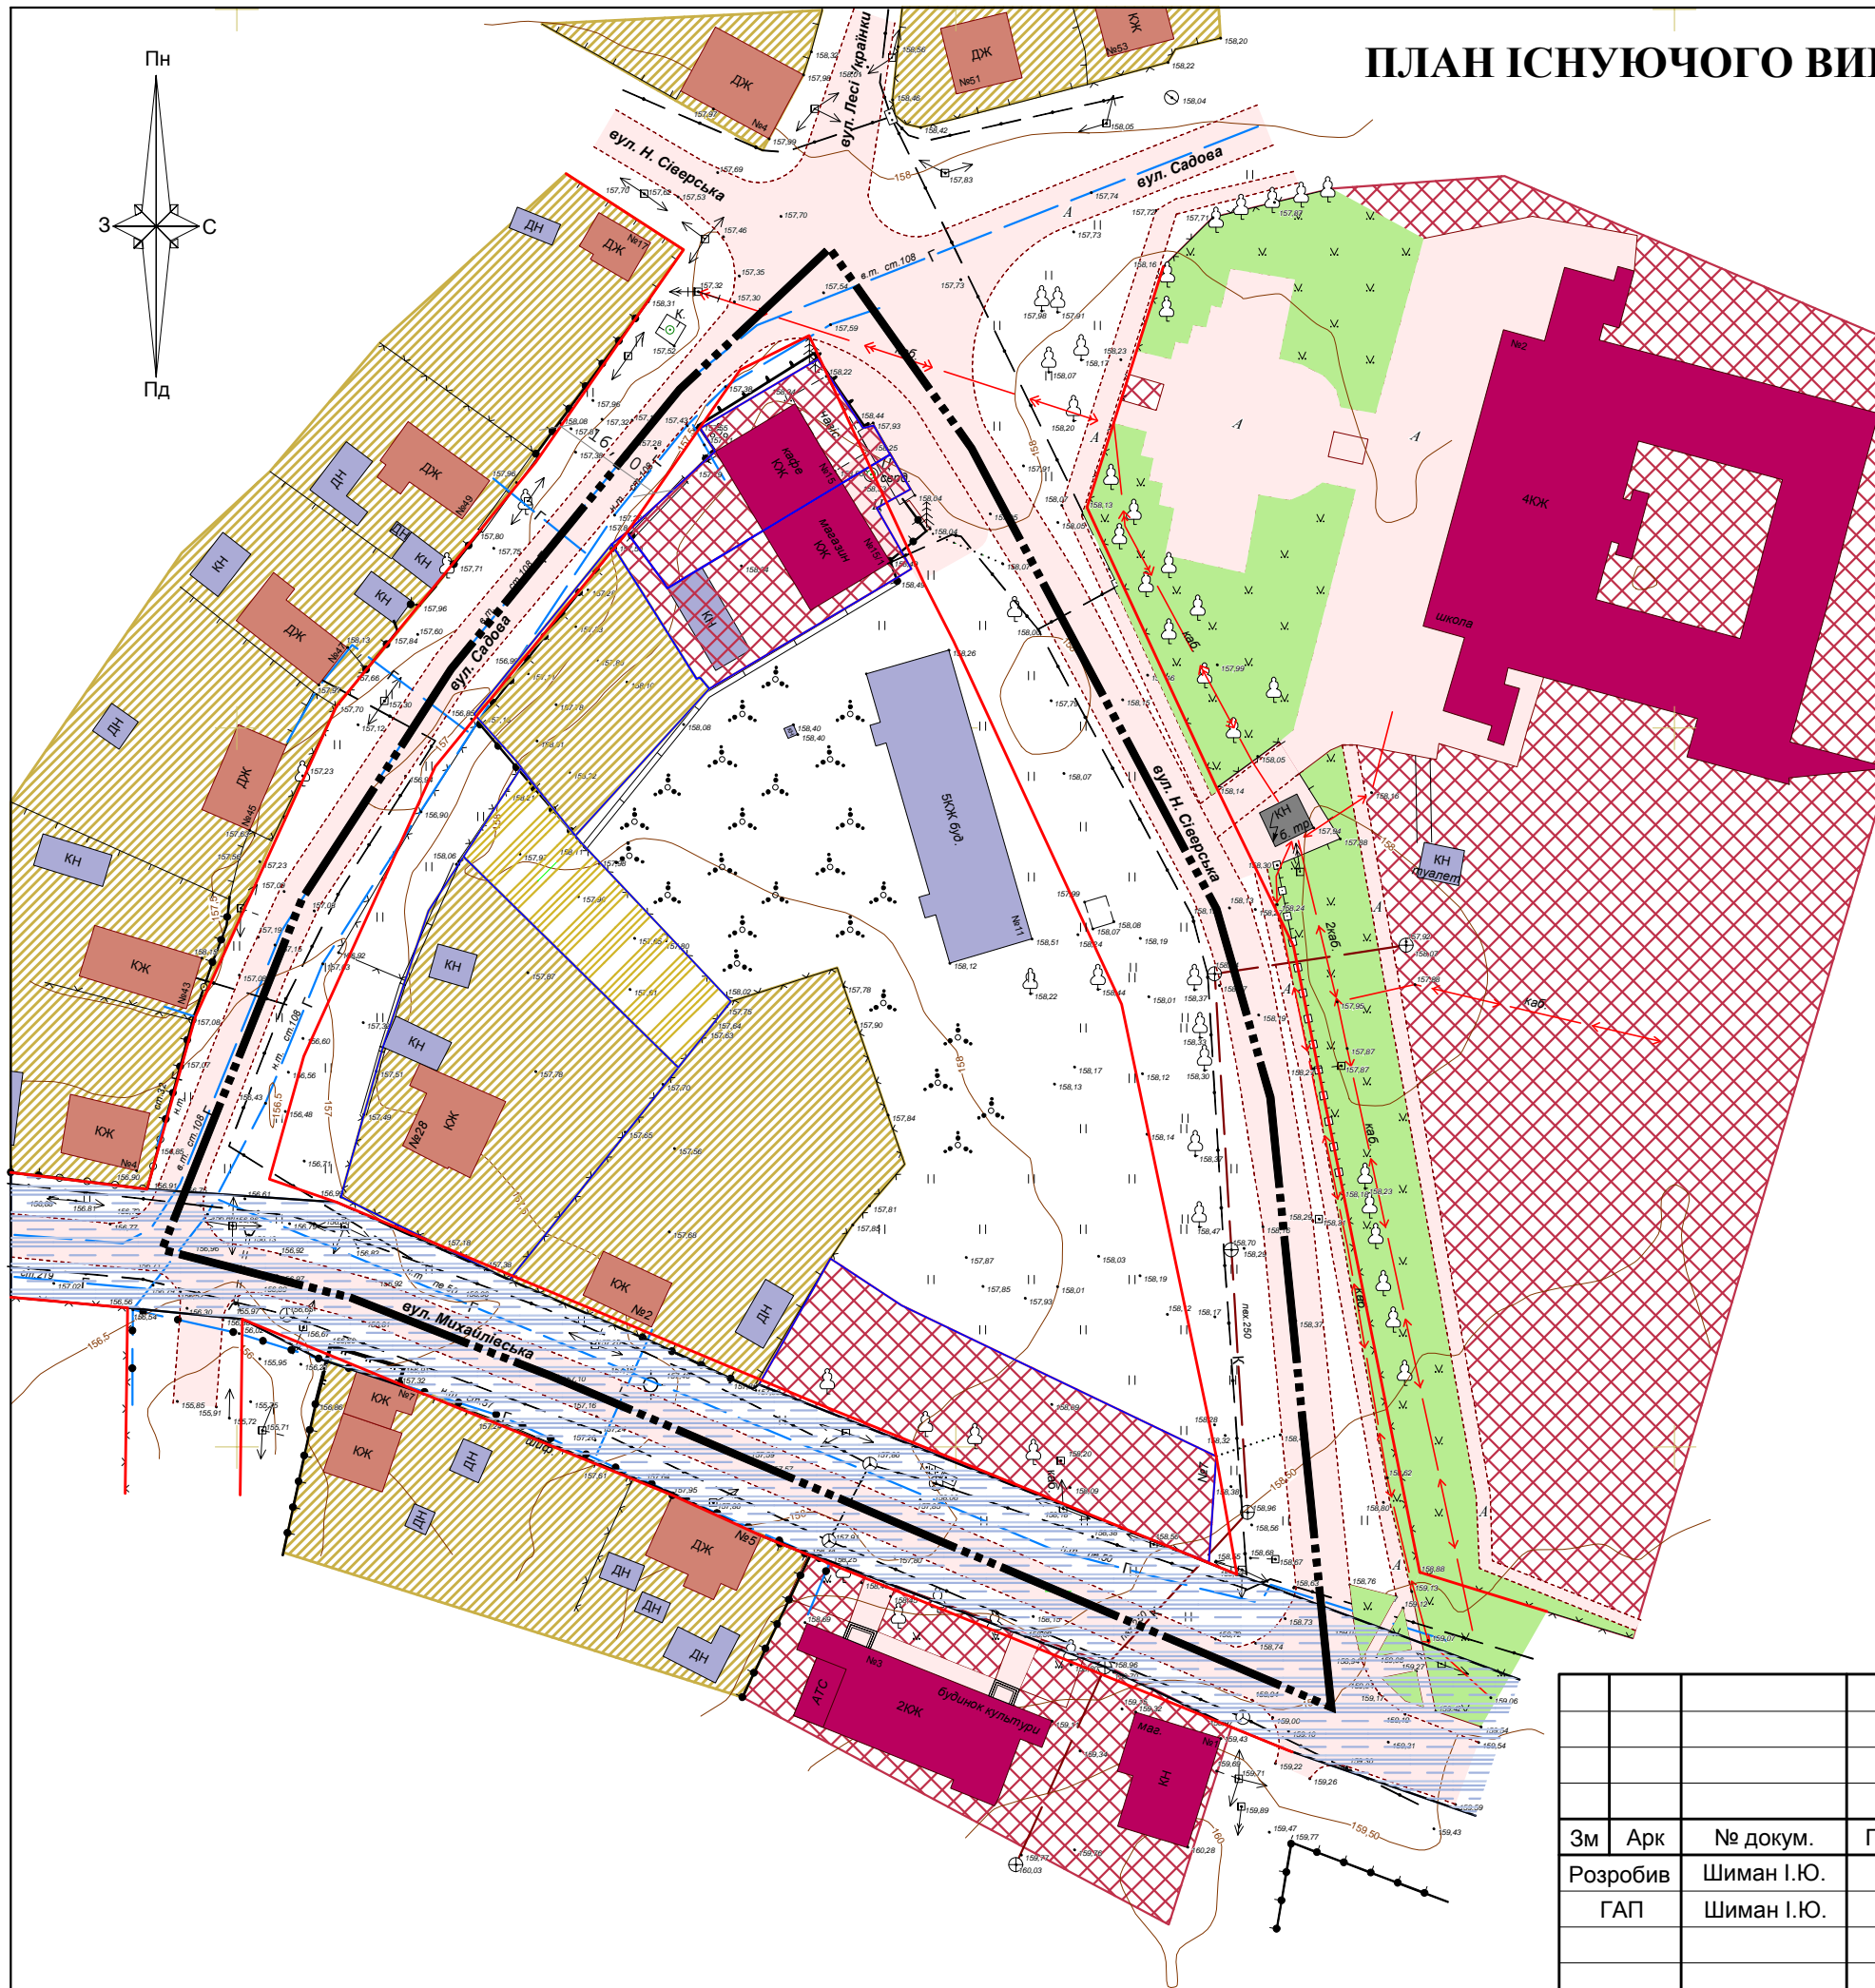


# ПЛАН ІСНУЮЧОГО ВИКОРИСТАННЯ ТЕРИТОРІЇ. ОПОРНИЙ ПЛАН

М 1:1000

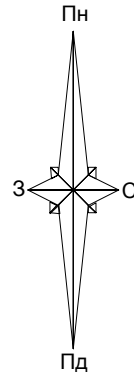

## УМОВНІ ПОЗНАЧЕННЯ

ІСНУЮЧІ	НАЗВА
	Територія житлової садибної забудови
	Територія сільськогосподарського призначення
	Територія громадської забудови
	Територія транспортної інфраструктури
	Господарські будівлі
	Трансформаторна підстанція
	Житлові будинки
	Громадські будівлі
	Дороги з твердим покриттям
	Тротуари
	Газони
	Межі земельних ділянок
	Межа території, що проектується
	Червоні лінії

					08.17-01-ДПТ			
					Детальний план території, обмеженої вул.Новгород-Сіверська, №7-15, вул. Садова, №28 та вул. Михайлівська в смт.Вороніж Шосткинського району Сумської області			
Зм	Арк	№ докум.	Підпис	Дата	Замовник: Воронізька селищна рада	Стадія	Аркуш	Аркушів
Розробив	ГАП	Шиман І.Ю.	Шиман І.Ю.			РК	2	8
Директор	Мисик В.Г.				План існуючого використання території. Опорний план	ПП "Шостказемпроект" 2017р.		