


СХЕМА ОРГАНІЗАЦІЇ РУХУ ТРАНСПОРТУ І ПІШОХОДІВ

М 1:1000

УМОВНІ ПОЗНАЧЕННЯ

ІСНУЮЧІ	ПРОЕКТНІ	НАЗВА
		Територія житлової садибної забудови
		Територія житлової багатоквартирної забудови
		Територія громадської забудови
		Територія транспортної інфраструктури
		Територія зелених насаджень спецпризначення
		Гаражі
		Господарські будівлі
		Трансформаторна підстанція
		Житлові будинки
		Громадські будівлі
		Дороги з твердим покриттям
		Тротуари
		Вимощення тротуарною плиткою
		Майданчик ігровий для дітей
		Майданчик для відпочинку дорослого населення
		Майданчик для занять фізкультурою
		Майданчик для господарських цілей
		Газони
		Мусорні контейнери
		Місця тимчасового зберігання автотранспорту
		Межі земельних ділянок
		Напрямок руху транспорту
		Основний шлях руху пішоходів
		Наземний пішохідний перехід

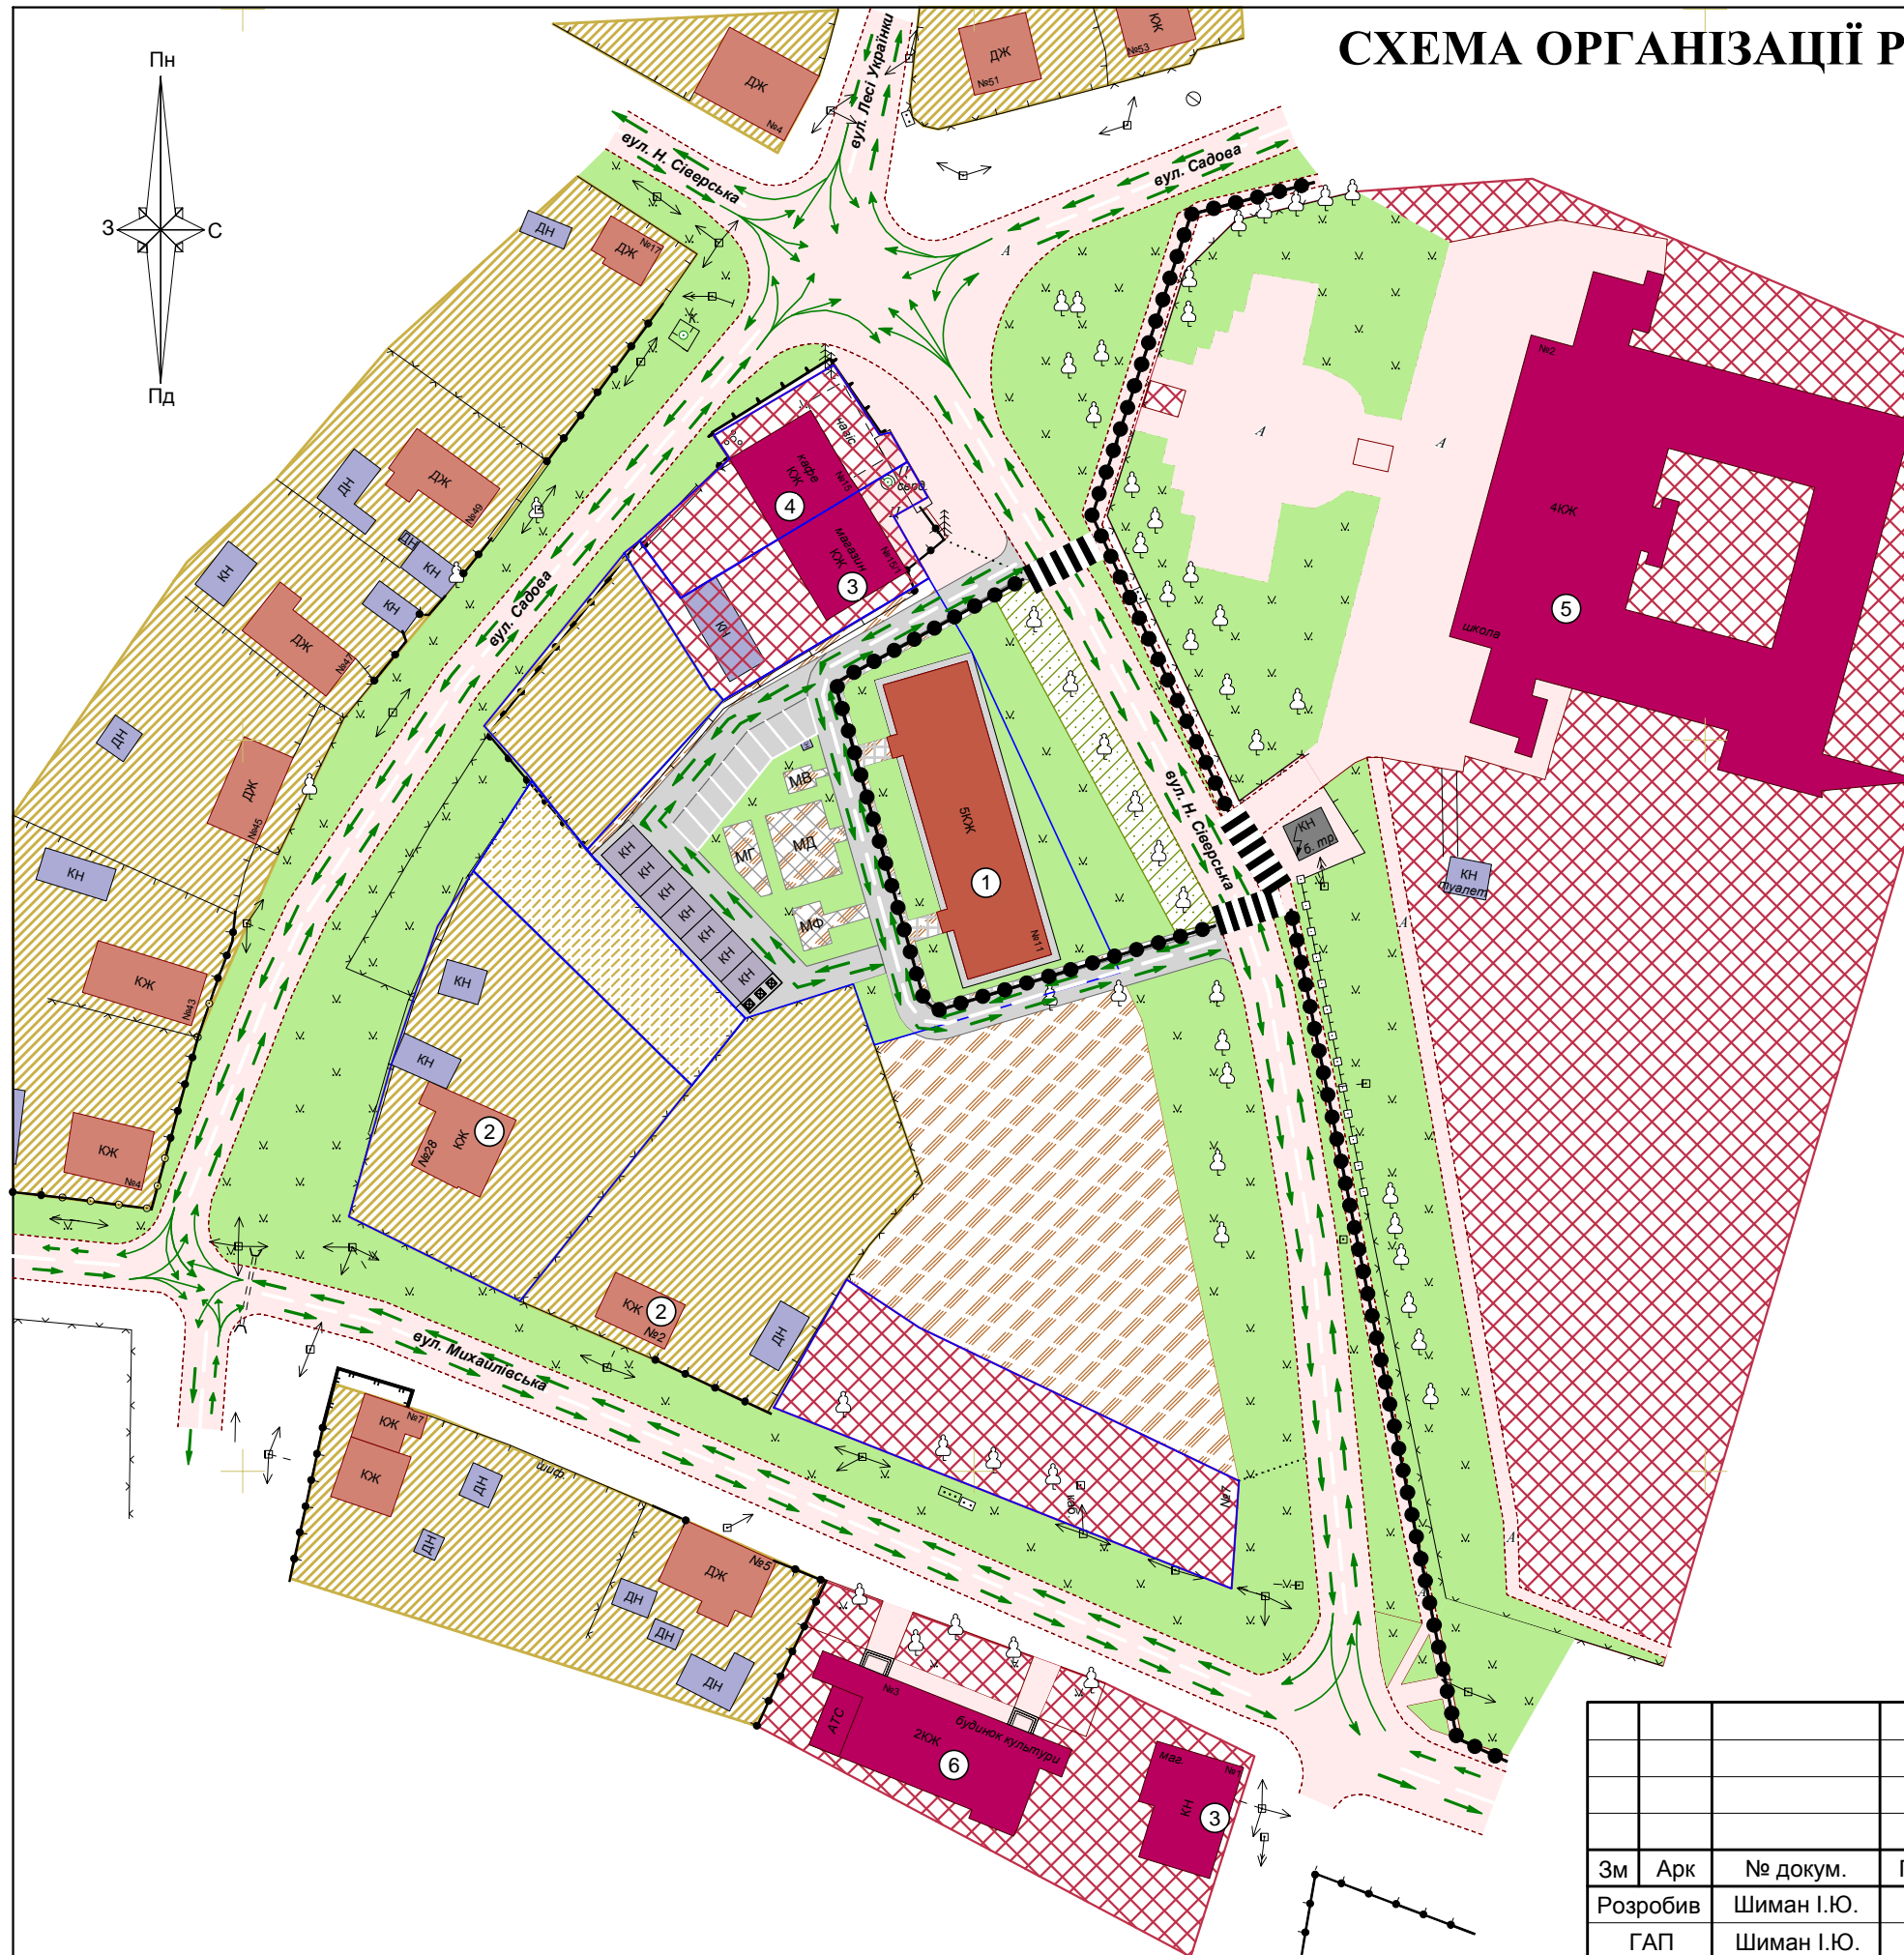

					08.17-01-ДПТ			
					Детальний план території, обмеженої вул.Новгород-Сіверська, №7-15, вул. Садова, №28 та вул. Михайлівська в смт.Вороніж Шосткинського району Сумської області			
Зм	Арк	№ докум.	Підпис	Дата	Замовник: Воронізька селищна рада	Стадія	Аркуш	Аркушів
						РК	6	8
					Схема організації руху транспорту і пішоходів		ПП "Шостказемпроект" 2017р.	
Директор	Мисик В.Г.							