


# СХЕМА РОЗТАШУВАННЯ ТЕРИТОРІЇ У ПЛАНУВАЛЬНІЙ СТРУКТУРІ НАСЕЛЕНОГО ПУНКТУ

1:10 000

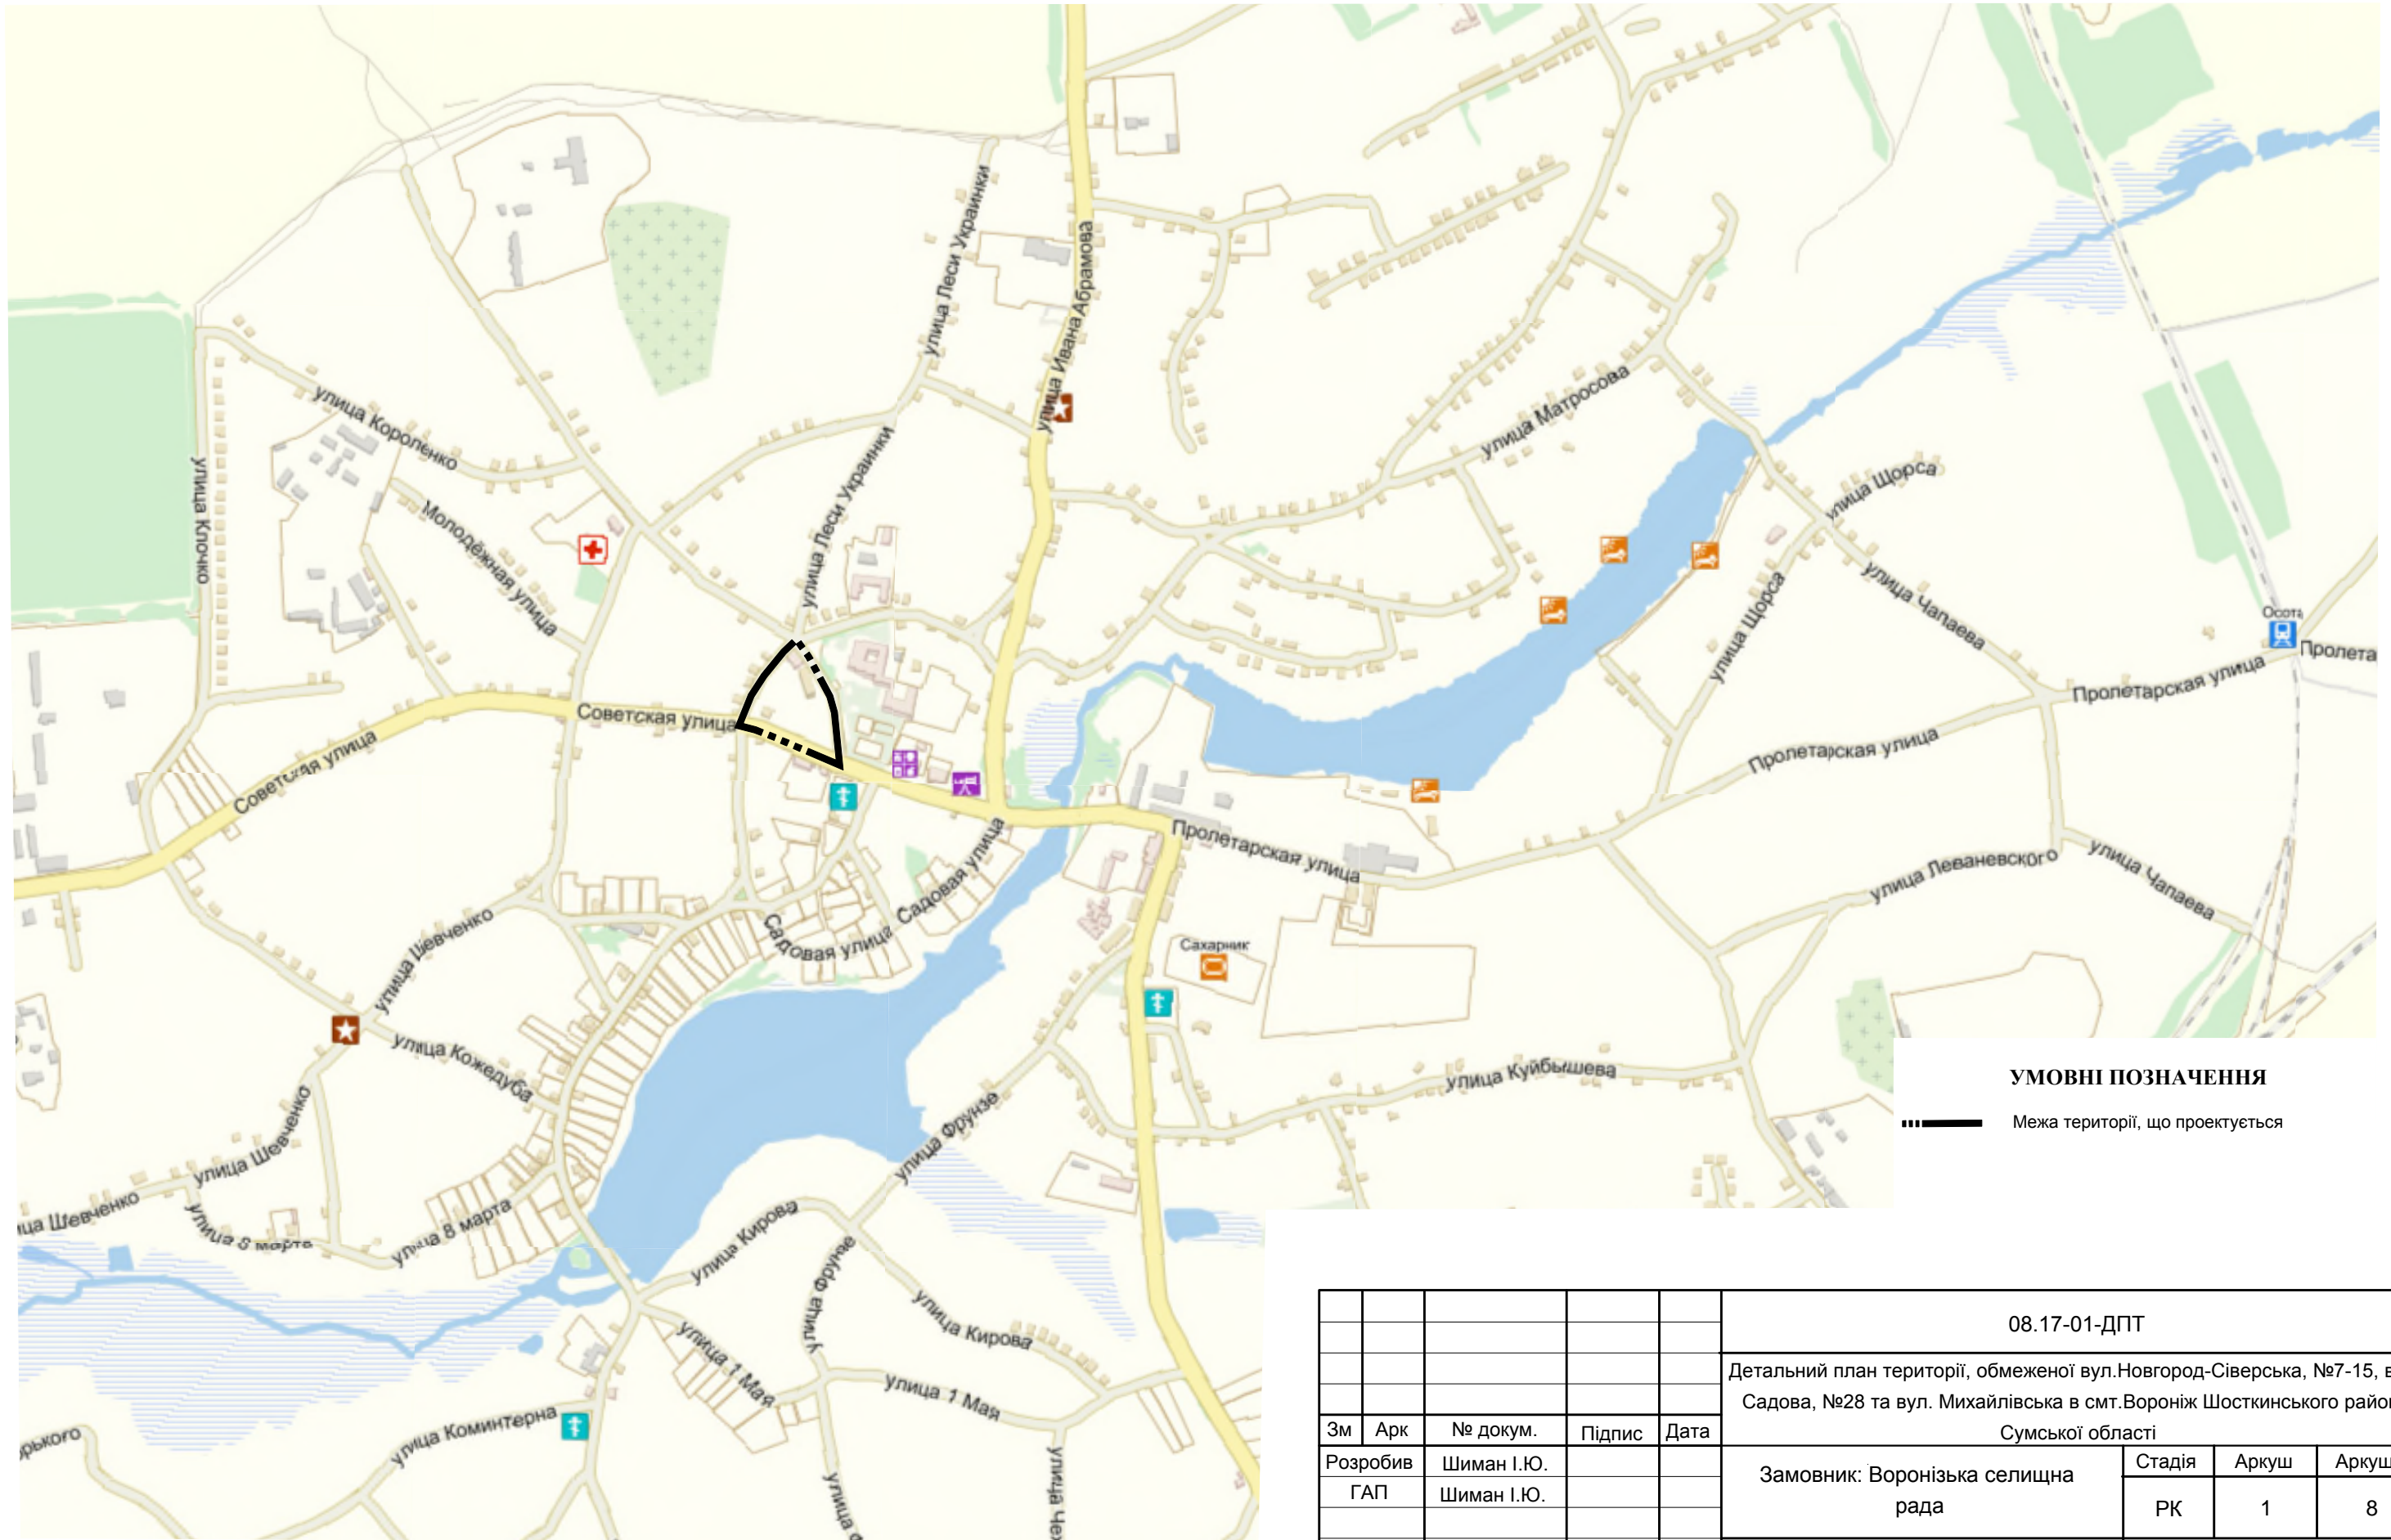

## УМОВНІ ПОЗНАЧЕННЯ

----- Межа території, що проектується

					08.17-01-ДПТ			
					Детальний план території, обмеженої вул.Новгород-Сіверська, №7-15, вул. Садова, №28 та вул. Михайлівська в смт.Вороніж Шосткинського району Сумської області			
Зм	Арк	№ докум.	Підпис	Дата	Замовник: Воронізька селищна рада	Стадія	Аркуш	Аркушів
						РК	1	8
Розробив		Шиман І.Ю.			Схема розташування території у планувальній структурі населеного пункту	ПП "Шостказемпроект" 2017р.		
ГАП		Шиман І.Ю.						
Директор		Мисик В.Г.						