
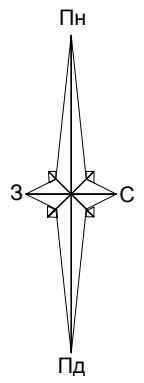


# СХЕМА ІНЖЕНЕРНИХ МЕРЕЖ, СПОРУД І ВИКОРИСТАННЯ ПІДЗЕМНОГО ПРОСТОРУ

М 1:1000

## УМОВНІ ПОЗНАЧЕННЯ

ІСНУЮЧІ	ПРОЕКТНІ	НАЗВА
		Територія житлової садибної забудови
		Територія житлової багатоквартирної забудови
		Територія громадської забудови
		Територія транспортної інфраструктури
		Територія зелених насаджень спецпризначення
		Гаражі
		Господарські будівлі
		Трансформаторна підстанція
		Житлові будинки
		Громадські будівлі
		Дороги з твердим покриттям
		Тротуари
		Вимощення тротуарною плиткою
		Межі земельних ділянок
		Червоні лінії
		Повітряна лінія електропередач кВ
		Кабельна лінія електропередач кВ
		Газопровід високого тиску
		Газопровід низького тиску
		Мережа господарсько-питного водопроводу
		Самопливна каналізаційна мережа комунальної каналізації
		Лінії зв'язку підземні кабельні
		Місце збору води для потреб пожежегасіння (пожежний водозабір)

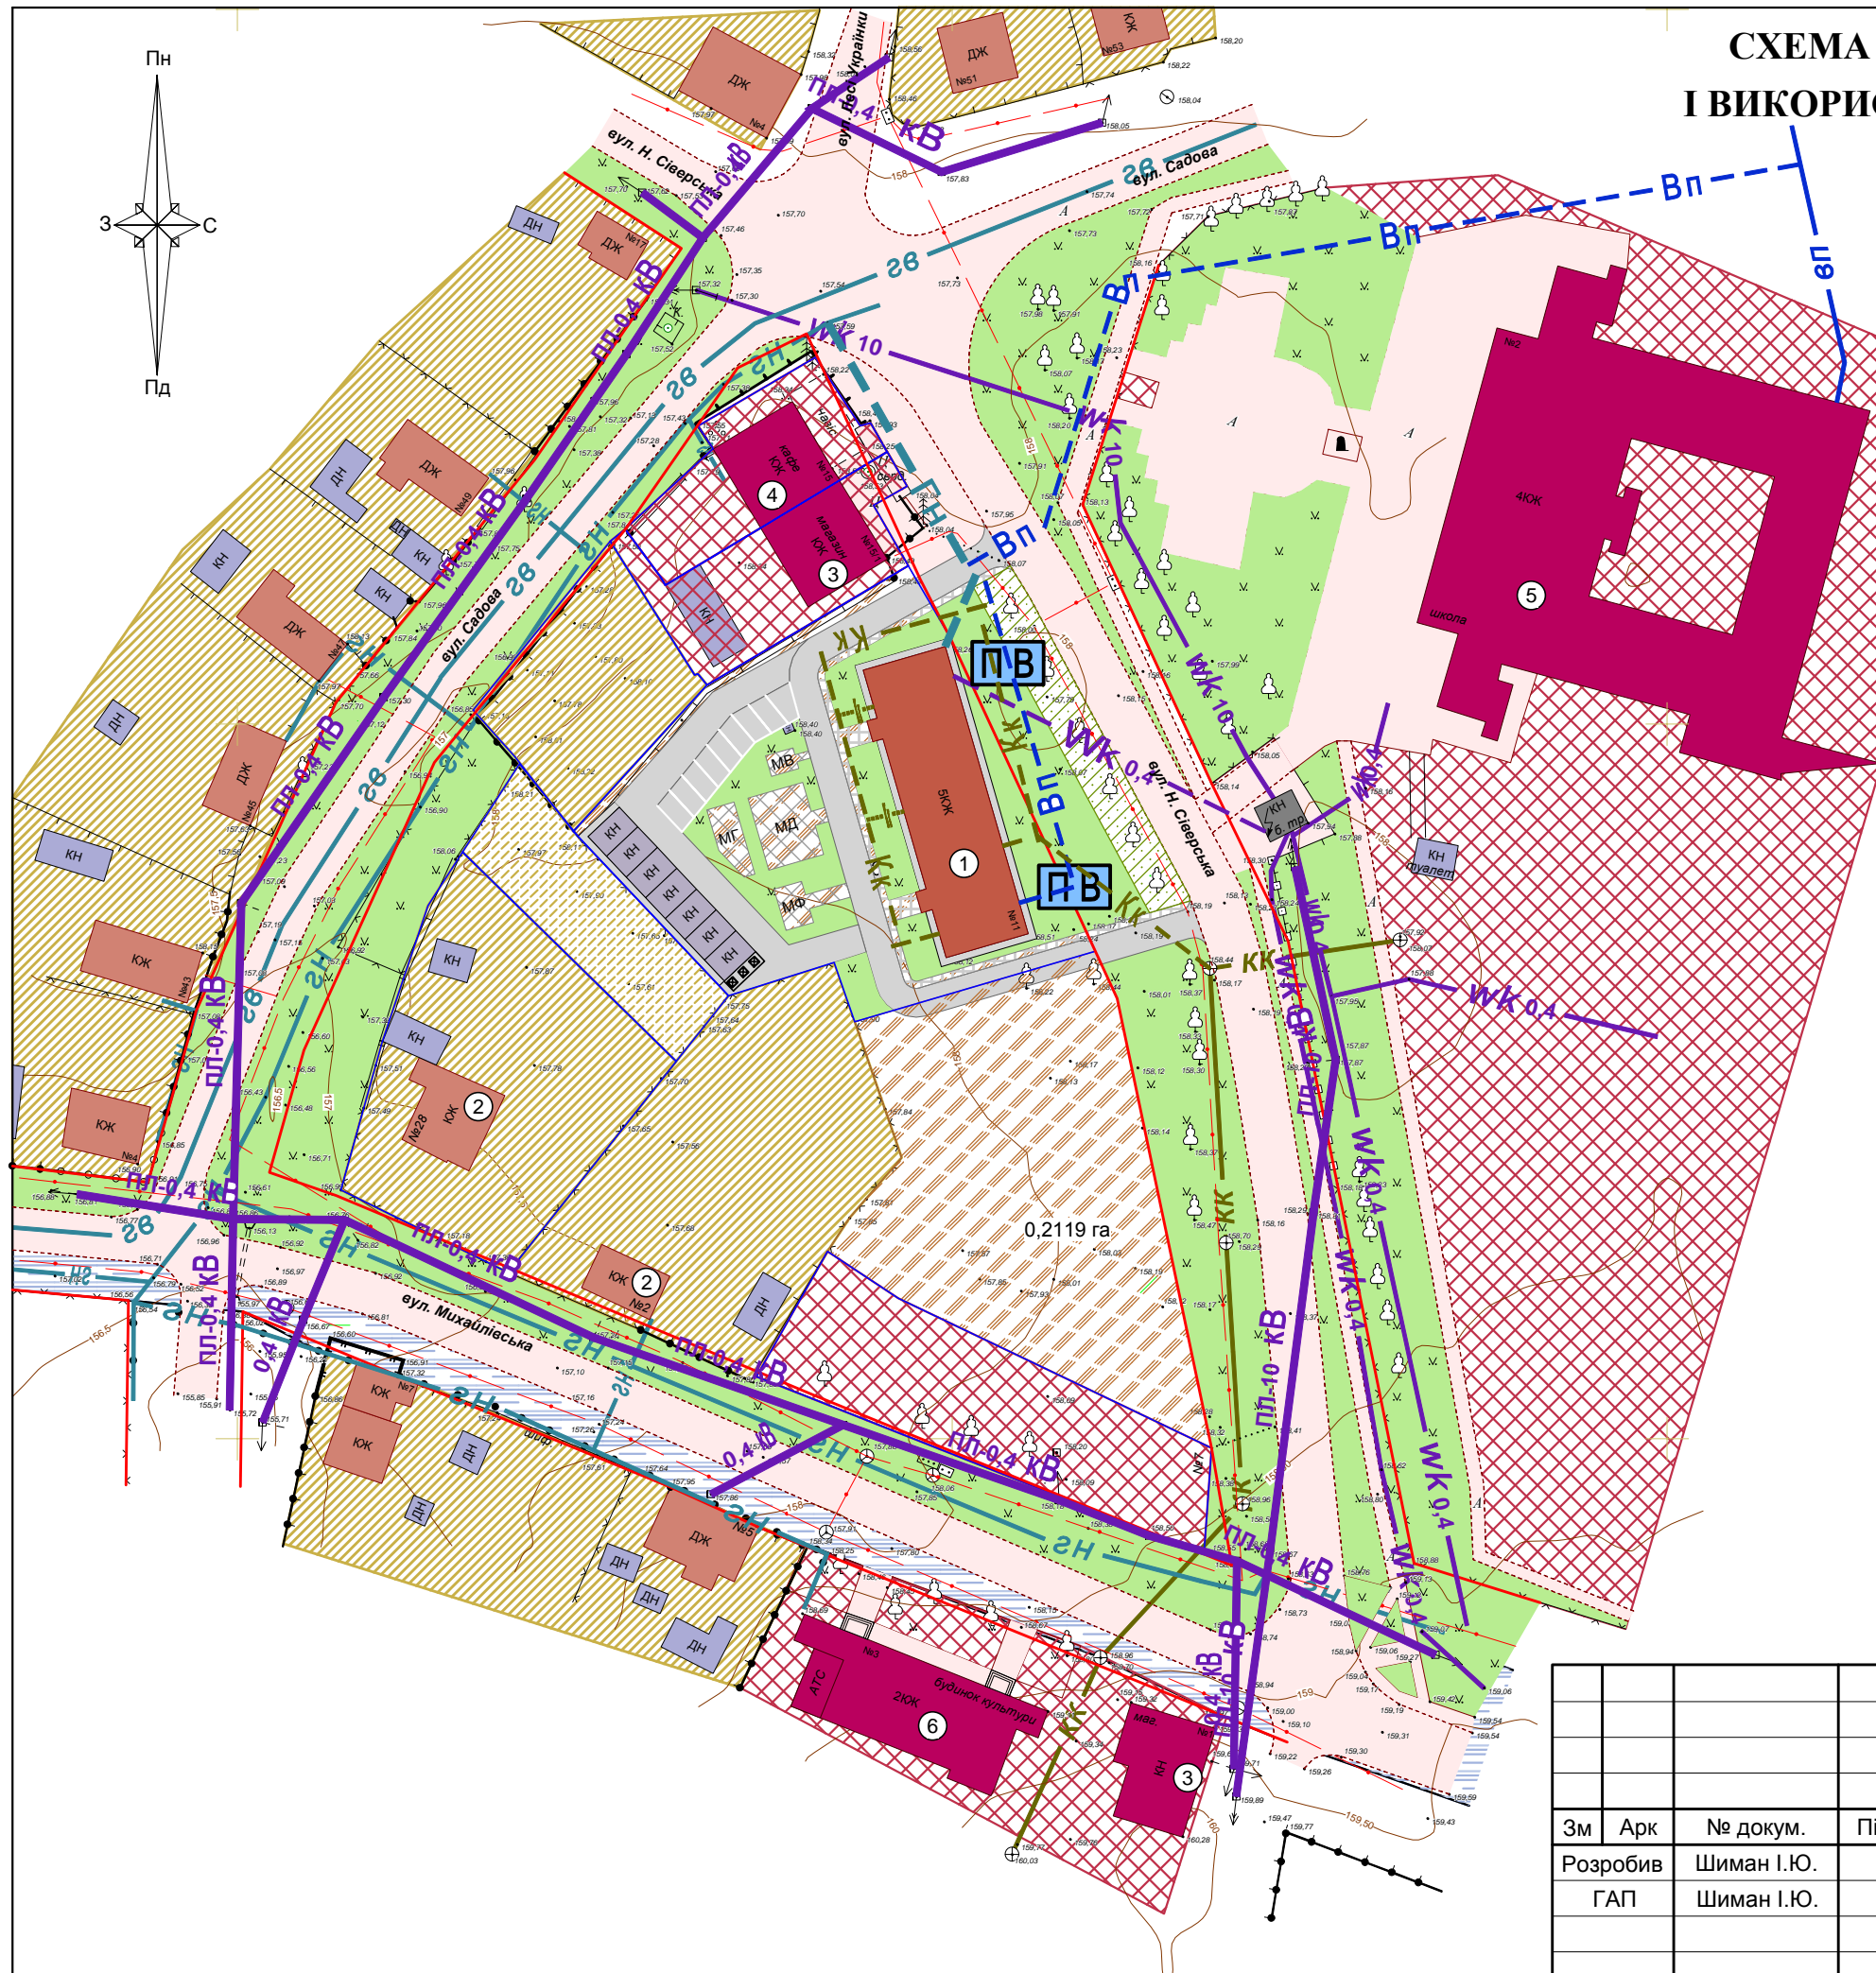

					08.17-01-ДПТ			
					Детальний план території, обмеженої вул.Новгород-Сіверська, №7-15, вул. Садова, №28 та вул. Михайлівська в смт.Вороніж Шосткинського району Сумської області			
Зм	Арк	№ докум.	Підпис	Дата	Замовник: Воронізька селищна рада	Стадія	Аркуш	Аркушів
						РК	7	8
Розробив	Шиман І.Ю.				Схема інженерних мереж, споруд і використання підземного простору	ПП "Шостказемпроект" 2017р.		
ГАП	Шиман І.Ю.							
Директор	Мисик В.Г.							