СХЕМА ІНЖЕНЕРНИХ МЕРЕЖ
СХЕМА ВЕРТИКАЛЬНОГО ПЛАНУВАНЯ
М 1:500

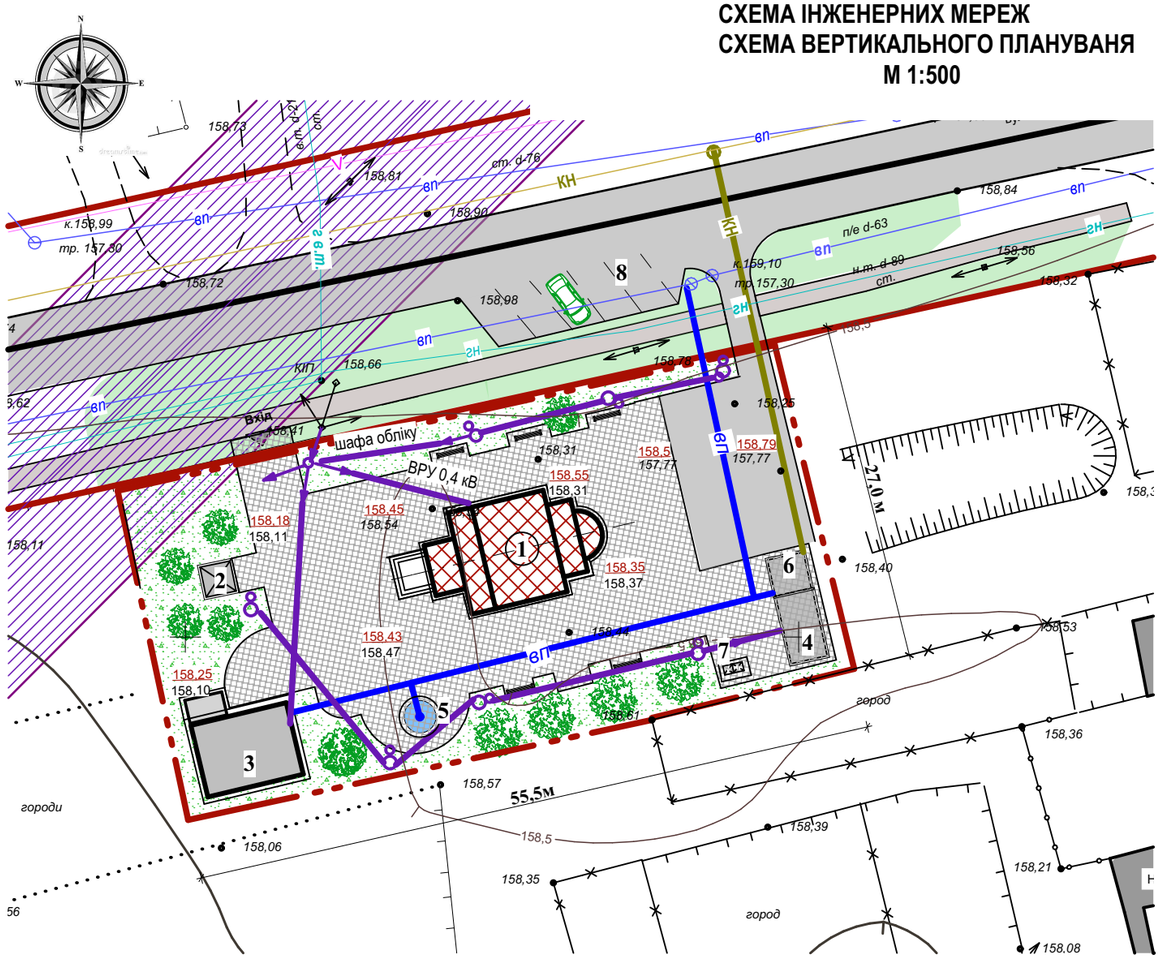

УМОВНІ ПОЗНАЧЕННЯ

Інженерні мережі		
існуючі	запроектовані	назва
ПЛ 10 кВ		Повітряна лінія електропередач 10кВ існуюча
		Повітряна лінія електропередач 0,4 кВ
КН	КН	каналізація
вп	вп	водопровід
V		телефонна каналізація існуюча
гн		газопровід низького тиску
г в.т.		газопровід високого тиску тиску

ОСНОВНІ ПОКАЗНИКИ ОБ'ЄКТУ

№ на пл.	Назва об'єкту	Од. виміру	Кількість
1	Територія в межах детального плану всього, у т. ч.	га/%	0,1500/100%
	Відсоток під забудову	га/%	37/0,055
	Дороги, проїзди, вимощення	га/%	0,06
	Зелені насадження (газони, сад)	га/%	0,035
2	Кількість м/місць на майданчику для паркування	м/місць	5
3	Довжина мереж водопроводу	м	74 м
4	Довжина мереж каналізації	м	76 м
5	Довжина мереж газопроводу	м	33 м
6	Довжина мереж електропостачання	м	150 м

МАСШТАБ 1:500
в 1 см – 5 м

зм.	кіл. уч.	аркуш	№ док.	підпис	дата	54/16-00-ДПТ		
						смт Вороніж, вул. О.Кошового,25 Шосткинський район,Сумська область Замовник: Воронізька селищна рада		
Розробив		Якименко				Детальний план території по по вул. О. Кошового,25 для будівництва православного Храму	стадія	аркуш	аркушів
Перевірив		Жолудь					ДПТ		
ГАП		Якименко							
ГІП		Жолудь				Схема інженерних мереж Схема вертикального планування	ФОП Якименко м. Шостка, 2017 р.		

Погоджено

Зам. інв. №

Підпис і дата

Інв. № ор.