


ПРОЕКТНИЙ ПЛАН ПЛАН БЛАГОУСТРОЮ М 1:500

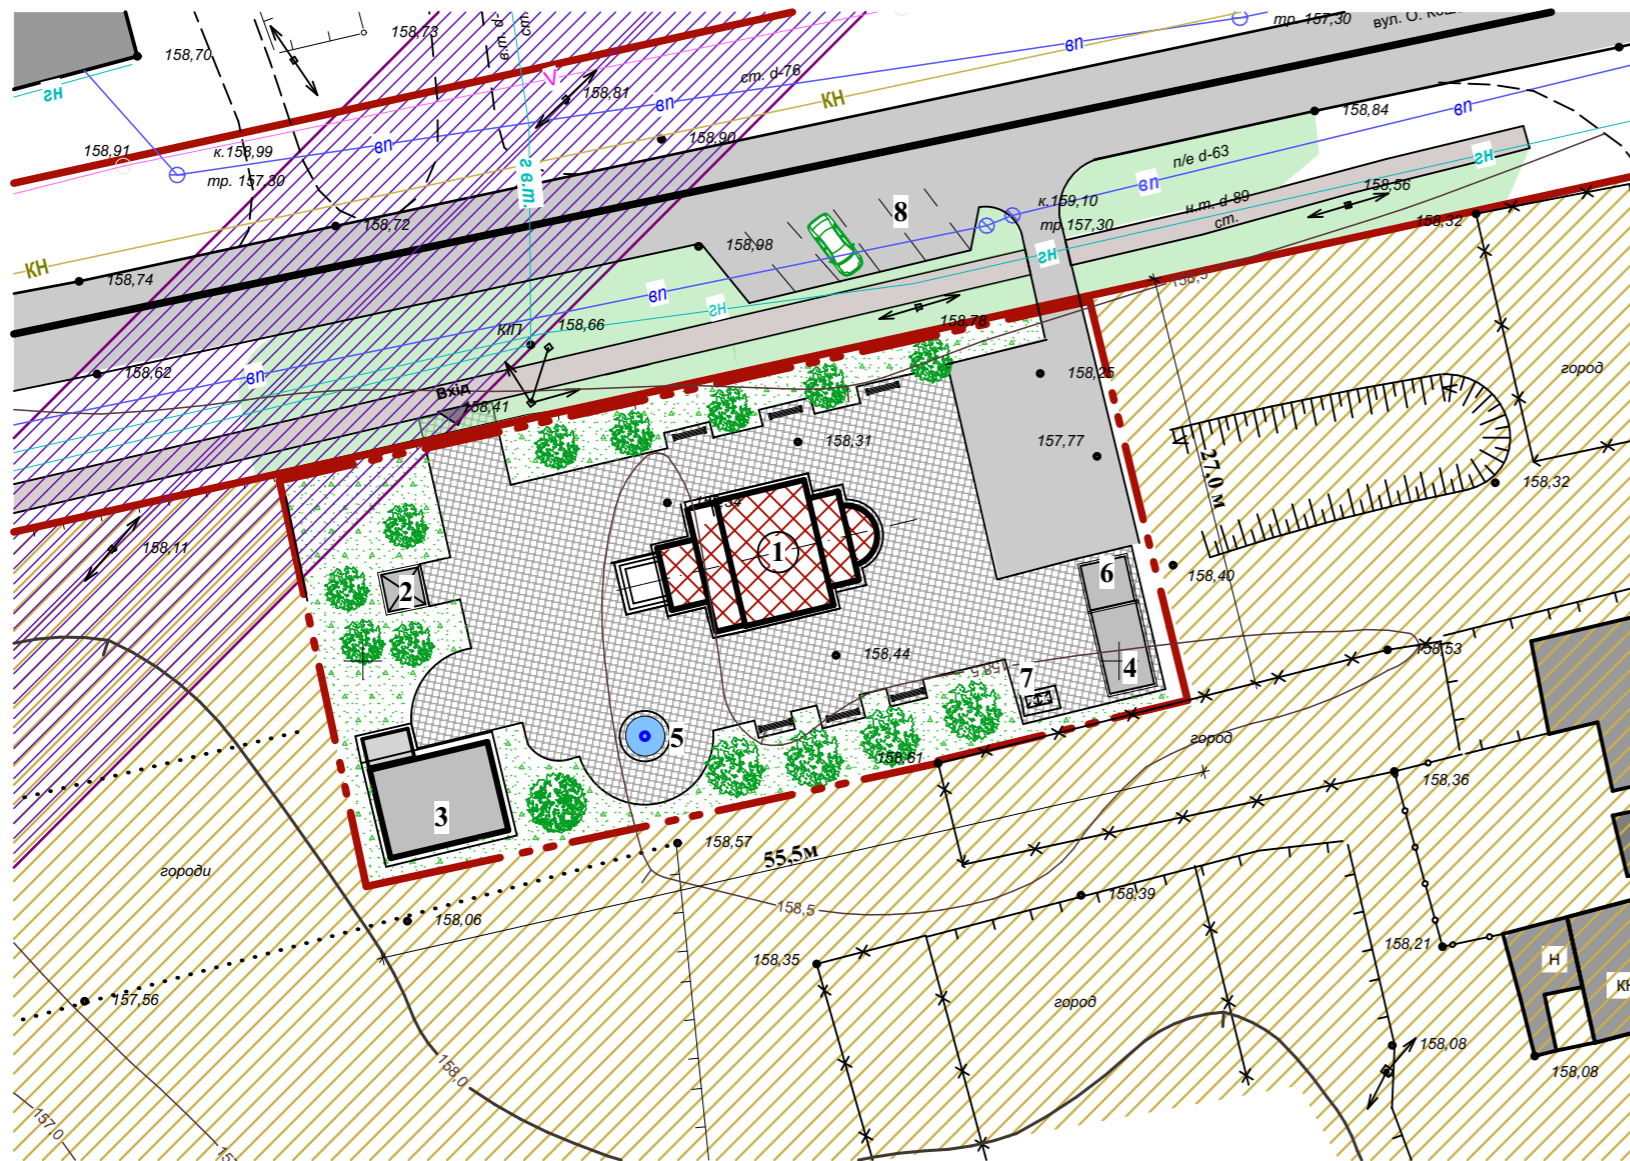


Територія в межах детального плану - 0,1500 га

ПРИМІТКИ:

- Креслення марки ГП розроблено на матеріалах топогеодезичних вишукувань, виконаних ФОП Манюков О. О., кв. сертифікат №01024 в 2017 році масштабі 1:500;
- Система висот - Балтійська
Система координат СК-2000;
Суцільні горизонталі проведені через 0,5 м
- Проектні рішення виконані на основі проекту -аналогу. На стадії робочого проекту можливо внесення змін з урахуванням існуючих та проектних планувальних обмежень та дотриманням санітарних та протипожежних вимог.

М А С Ш Т А Б 1 : 5 0 0
в 1 см - 5 м

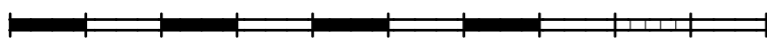

ЕКСПЛІКАЦІЯ БУДІВЕЛЬ І СПОРУД

№ на пл.		Кількість пов.	Примітки
1	Будівля Храму	1	
2	Дзвінниця	1	
3	Будинок священника	1-2	
4	Господарська будівля	1	
5	Альтанка з водозабірної колонкой	1	
6	Громадський туалет	1	
7	Майданчик з контейнерами для сміття		
8	Місце для паркування автомобілів на 5 місць		

УМОВНІ ПОЗНАЧЕННЯ

існуючі	запроектовані	назва
		умовна межа території, що розглядається детальним планом
		червона лінія
		житлова вулиця
		тротуар ФЕМ
		асфальтове покриття
		будівля Храму
		нежитлові будівлі
		газони з квітниками
		контейнери для сміття
		альтанка з водозабірної колонкой
		територія житлової забудови

54/16-00-ДПТ

смт Вороніж, вул. О.Кошового,25
Шосткинський район, Сумська область
Замовник: Воронізька селищна рада

зм.	кіль. уч.	аркуш	№ док.	підпис	дата				
						Детальний план території по вул. О. Кошового,25 для будівництва православного Храму	стадія	аркуш	аркушів
Розробив	Якименко						ДПТ	3	
Перевірив	Жолудь								
ГАП	Якименко								
ГІП	Жолудь					Проектний план План благоустрою	ФОП Якименко м. Шостка, 2017 р.		

Погоджено

Зам. інв. №

Підпис і дата

Інв. № ор.