


План існуючого використання території. Опорний план М 1:2000

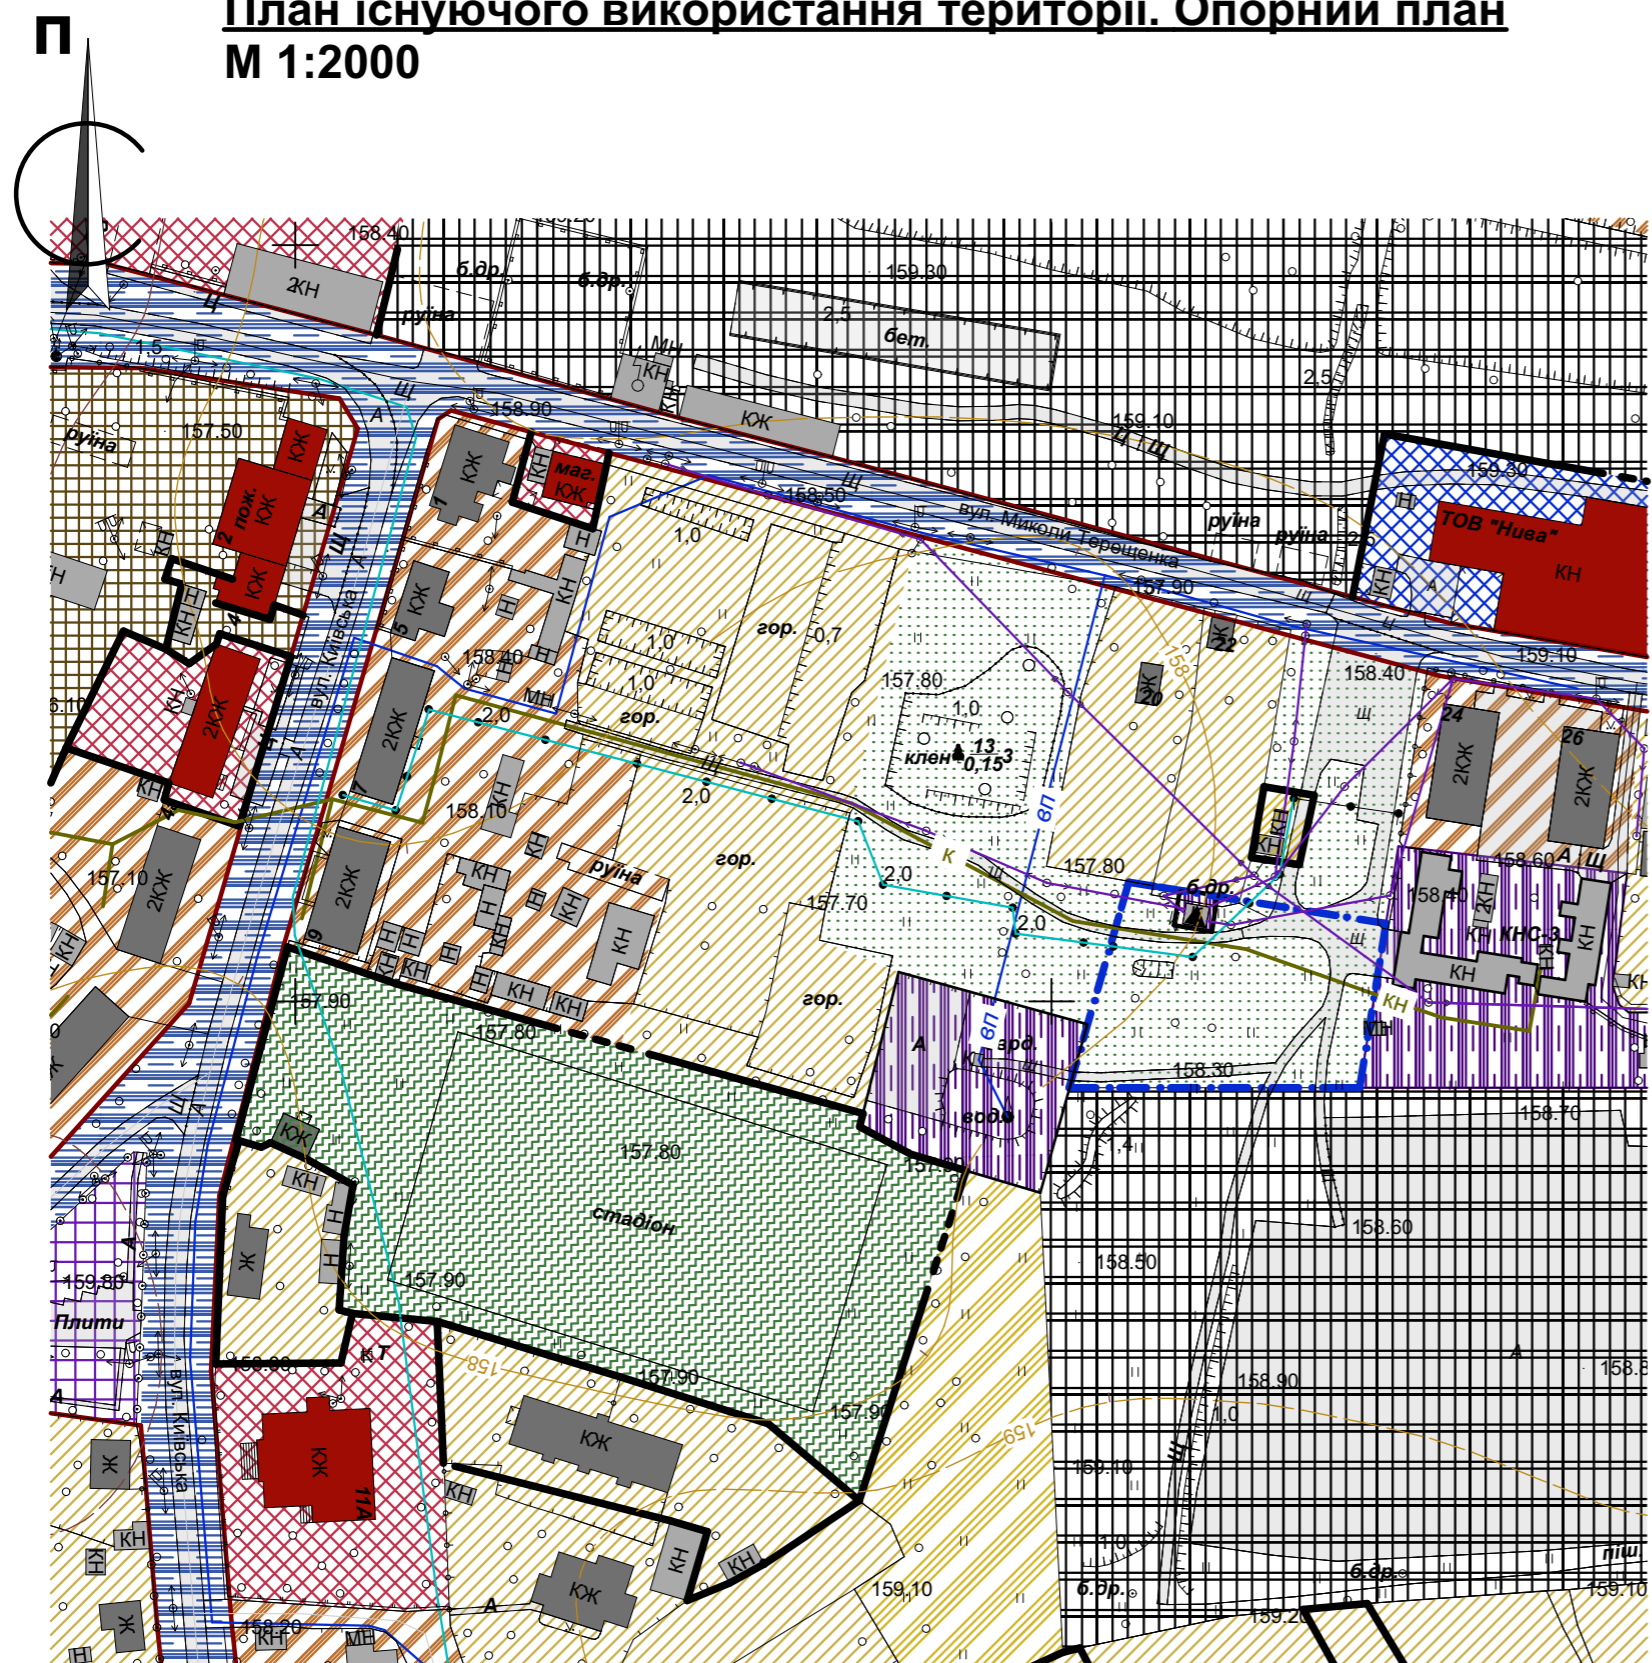

ОСНОВНІ ТЕХНІКО-ЕКОНОМІЧНІ ПОКАЗНИКИ

№ на пл.	Назва об'єкту	Од. виміру	Кількість
1	Територія, що розглядається детальним планом в умовних межах:	га/%	0,3600/100
	з них:		
	- територія загального користування	га/%	0,3501/97,3
	- територія земельної ділянки комунальної власності (Землі промисловості, транспорту, зв'язку, оборони та іншого призначення)	га/%	0,0004/0,1
	- Для розміщення, будівництва, експлуатації та обслуговування будівель і споруд об'єктів передачі електричної та теплової енергії (територія інженерної інфраструктури)	га/%	0,0095/2,6

УМОВНІ ПОЗНАЧЕННЯ

	Умовна межа території, що розглядається детальним планом				
	Існуючі червоні лінії				
	Межа землевідведення				
	Житлові будівлі та споруди		Нежитлові будівлі та споруди		Громадські будівлі та споруди
	Територія загального користування (проїзди та трав'янисте покриття)		Територія ТОВ "Нива"		
	Територія громадської забудови		Територія транспортної інфраструктури		
	Територія садибної забудови		Територія інженерної інфраструктури		
	Територія багатоквартирної забудови		Територія рекреаційного призначення		
	Виробнича територія		Територія сільськогосподарського призначення		

Погоджено


Зам. інв. №

Підпис і дата

Інв. № ор.

Креслення марки ДПТ розроблено на матеріалах топографогеодезичних вишукувань, виконаних та скорегованих в 2019 році
Система висот - Балтійська
Суцільні горизонталі проведені через 10,0 м

МАСШТАБ 1 : 2000
в 1 см - 20 м

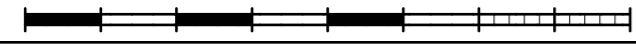

12/19-00-ДПТ					
вул.М.Терещенка, смт.Вороніж, Шосткинський район, Сумська область Воронізька селищна рада					
Зм.	Кільк.	Арк.	Недок.	Підп.	Дата
Розроб.			Якименко		
Перевір.			Жолудь		
Н. контр.			Жолудь		
Детальний план території по вулиці М.Терещенка для експлуатації об'єктів і споруд телекомунікації в смт.Вороніж				Стадія	Аркуш
				МД	2
План існуючого використання території Опорний план				ФОП Якименко В.І. м.Шостка, 2019р.	