


**Проектний план  
М 1:1000**

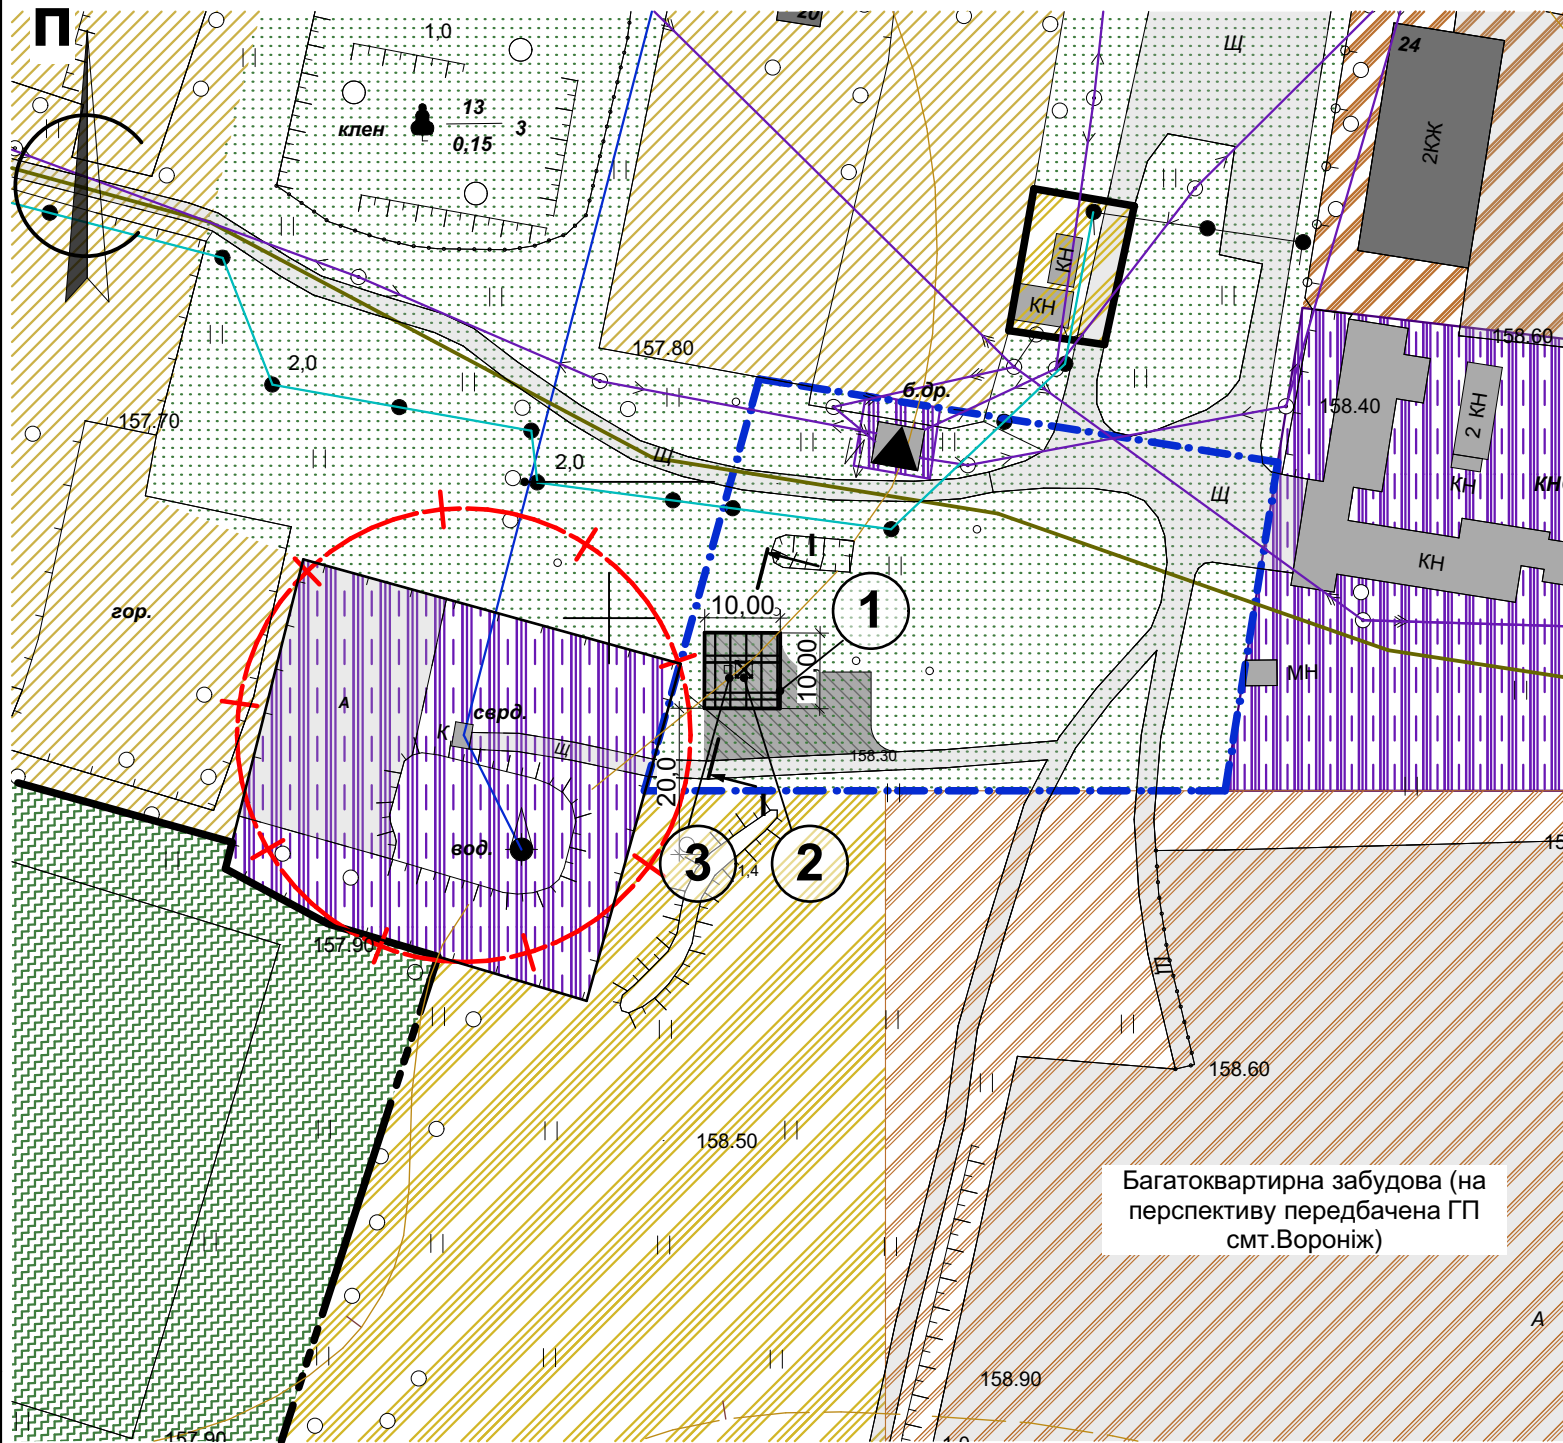

Багатоквартирна забудова (на перспективу передбачена ГП смт.Вороніж)

**МАСШТАБ 1 : 1000**  
в 1 см - 10 м

**УМОВНІ ПОЗНАЧЕННЯ**

- Умовна межа території, що розглядається детальним планом
- Межа території
- Житлові будівлі та споруди
- Нежитлові будівлі та споруди

**ЕКСПЛІКАЦІЯ БУДІВЕЛЬ та СПОРУД**

| № на пл. | Назва об'єкту                                       | Поверх. | Площа (м <sup>2</sup> ) | Примітки |
|----------|---|---------|-------------------------|----------|
| 1        | Огорожа майданчику для устаткування базової станції | -       |                         | проект.  |
| 2        | Вежа ( h=35м)                                       | -       | 4,85                    | проект.  |
| 3        | Шафа  | -       | 1,0                     | проект.  |

**ОСНОВНІ ТЕХНІКО-ЕКОНОМІЧНІ ПОКАЗНИКИ**

| № на пл. | Назва об'єкту   | Од. виміру | Кількість         |
|----------|---|------------|-------------------|
|          | <b>Територія, що розглядається детальним планом в умовних межах:</b>  | га/%       | <b>0,3600/100</b> |
|          | з них:  |            |                   |
| 1        | - територія загального користування   | га/%       | 0,3401/94,6       |
| 2        | Землі промисловості, транспорту, зв'язку, оборони та іншого призначення у т.ч.  | га/%       | 0,0104/2,8        |
|          | Для розміщення базової станції  | га/%       | 0,01/2,7          |
|          | Для розміщення ел. опори  | га/%       | 0,0004/0,1        |
| 3        | - Для розміщення, будівництва, експлуатації та обслуговування будівель і споруд об'єктів передачі електричної та теплової енергії (територія інженерної інфраструктури ЗТП) | га/%       | 0,0095/2,6        |

- Територія загального користування ( проїзди та трав'янисте покриття) існуюча
- Територія садибної забудови існуюча
- Територія багатоквартирної забудови існуюча
- Територія багатоквартирної забудови, перспектива передбачено ГП
- Територія інженерної інфраструктури існуюча
- Землі промисловості, транспорту, зв'язку
- Територія рекреаційного призначення існуюча
- Територія сільськогосподарського призначення існуюча

Даний арк. читати разом з арк. ДПТ-5  
Креслення поперечного профіля А-А див. арк. ДПТ-5

**12/19-00-ДПТ**

вул.М.Терещенка, смт.Вороніж,  
Шосткинський район, Сумська область  
Воронізька селищна рада

| Зм.       | Кільк.   | Арк. | Недок. | Підп. | Дата |  |                                       |       |         |
|-----------|----------|------|--------|-------|------|--|---------------------------------------|-------|---------|
|           |          |      |        |       |      | Детальний план території по вулиці<br>М.Терещенка для експлуатації об'єктів і споруд телекомунікації в смт.Вороніж | Стадія                                | Аркуш | Аркушів |
|           |          |      |        |       |      |  | МД                                    | 4     |         |
| Розроб.   | Якименко |      |        |       |      | Проектний план   | ФОП Якименко В.І.<br>м.Шостка, 2019р. |       |         |
| Перевір.  | Жолудь   |      |        |       |      |  |                                       |       |         |
| Н. контр. | Жолудь   |      |        |       |      |  |                                       |       |         |