
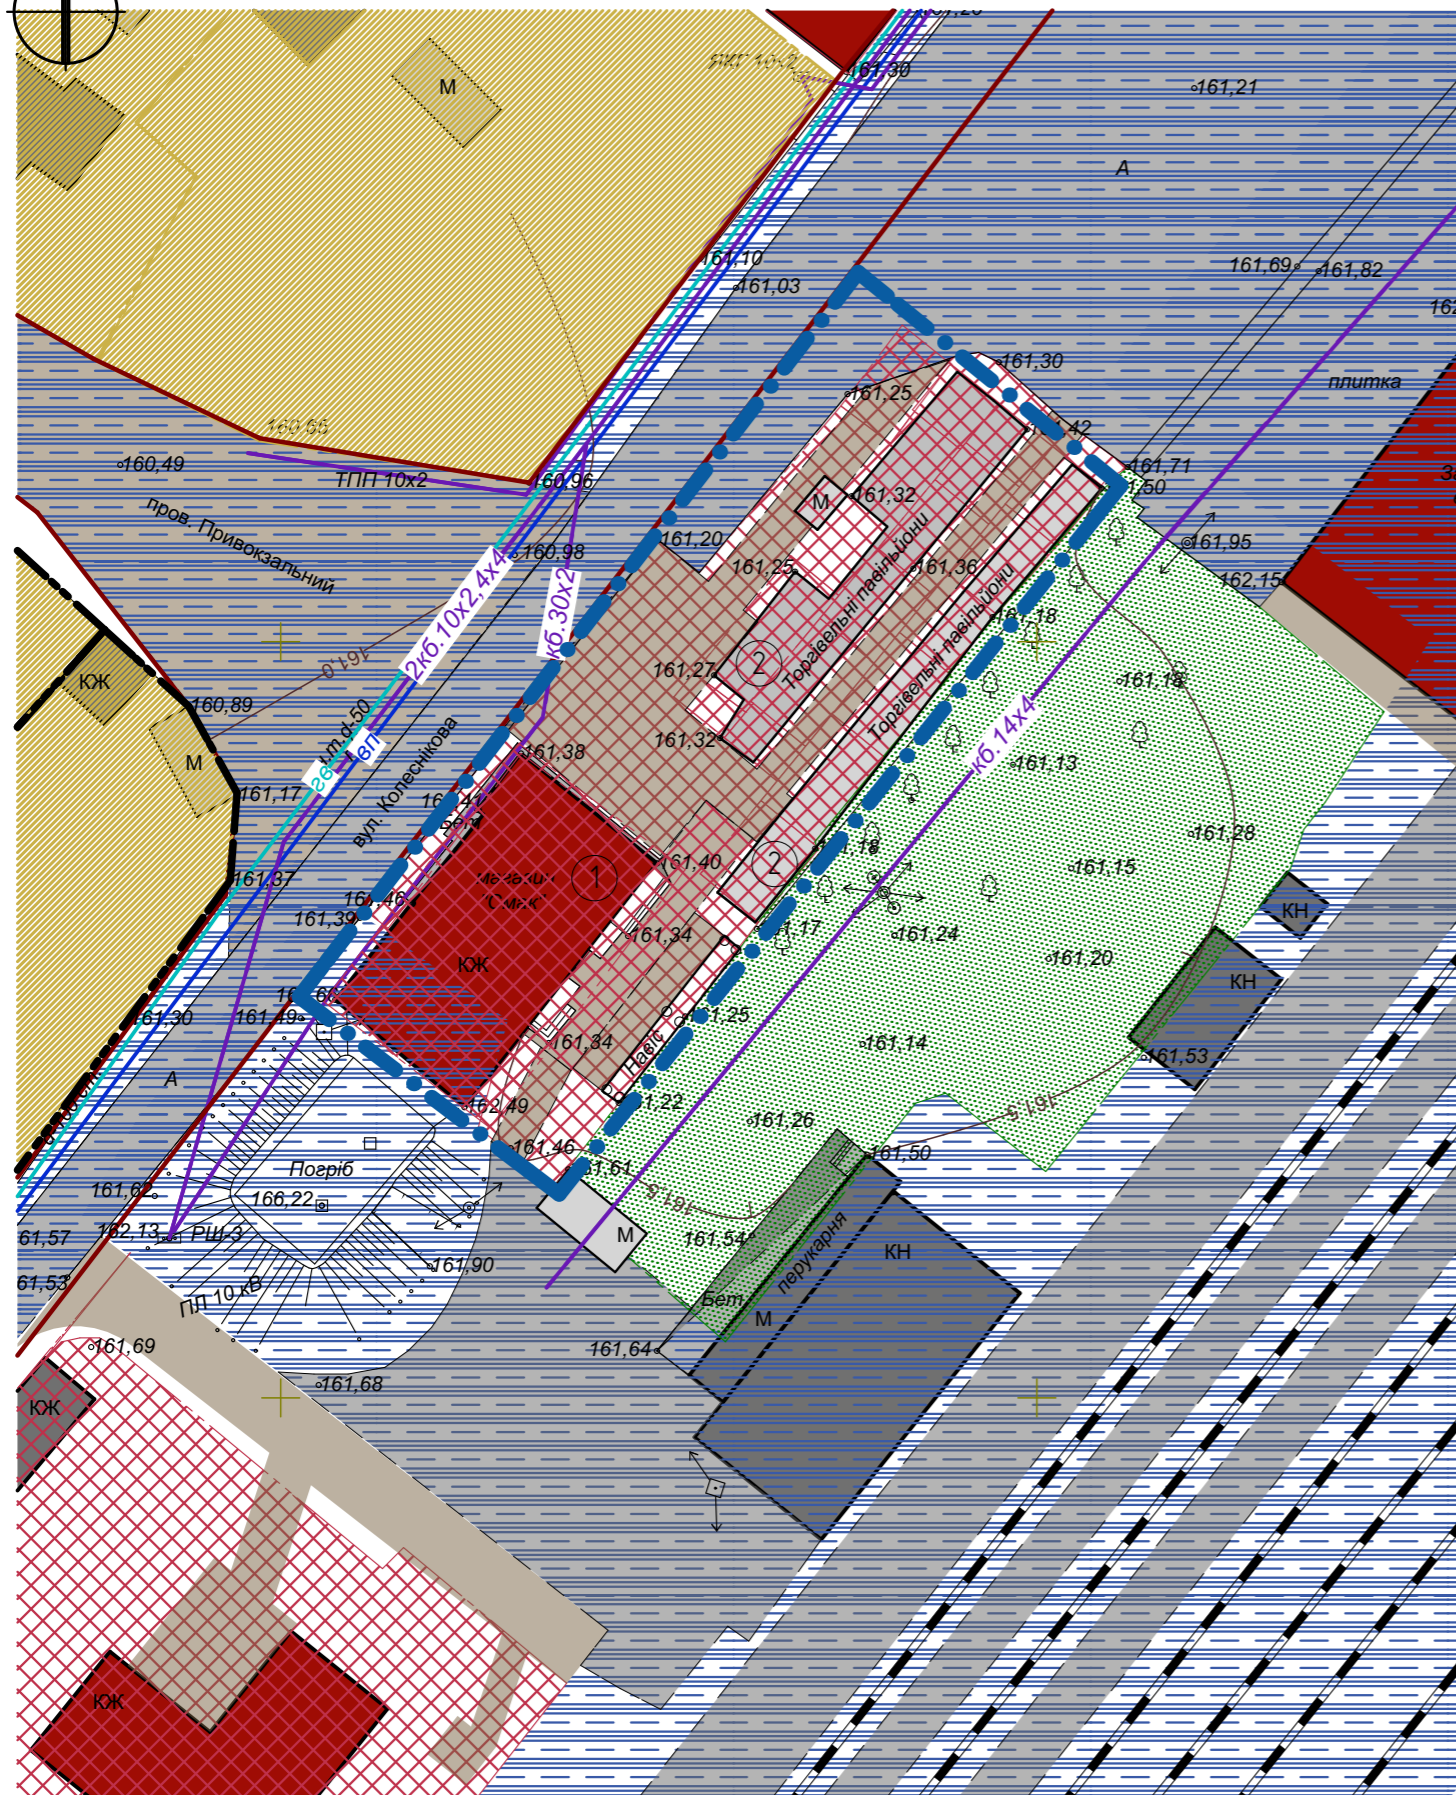


План існуючого використання території М 1:500

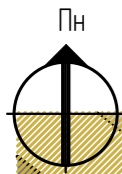

Умовні позначення:

- Умовна межа території, що розглядається детальним планом
- Існуючі червоні лінії
- Житлові та нежитлові будівлі та споруди, існ.
- Грамадські будівлі та споруди, існ.
- Грамадські будівлі та споруди, існ.
- Житлова вулиця
- Залізниця, існ.
- Територія громадської забудови, існуюча
- Територія житлової садибної забудови, існуюча
- Територія транспортної інфраструктури, існуюча
- Територія зелених насаджень загального користування, існуюча
- Господарсько-питний водопровід, існуючий
- Кабельна лінія електропередач 0,4кВ, існуюча
- Газопровід високого тиску, існуючий
- Газопровід низького тиску, існуючий

Експлікація будівель і споруд

№ на пл.	Назва об'єкту	Поверх-вість	Площа забудови (м²)	Примітки
1	Будівля магазину	1	229,4	існуюч.
2	Торговельні павільйони	1	253,2	існуюч.

						104/18-00-ДПТ			
						Детальний план території по вулиці Колеснікова, 7б в смт Вороніж Шосткинського району Сумської області для будівництва та обслуговування будівель торгівлі			
Зм.	Кільк.	Арк.	№ док.	Підп.	Дата	Детальний план території по вулиці Колеснікова, 7б в смт Вороніж Шосткинського району Сумської області для будівництва та обслуговування будівель торгівлі	Стадія	Аркуш	Аркушів
ГАП		Якименко В.І.		<i>Василь</i>			ДПТ	2	
Розроб.		Дудина М.О.		<i>Дудина</i>		План існуючого використання території	ФОП Якименко В.І. м.Шостка 2019р.		
Перевір.		Якименко В.І.		<i>Василь</i>					
Н. контр.		Жолдзь І.Ю.		<i>Жолдзь</i>					

М А С Ш Т А Б 1 : 500  
 в 1 см – 5 м



Позаджено

Зам. №в. №

Копіїв

Підп. дата

Формат А3

№в. № ар.