












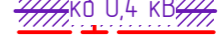





# Схема існуючих планувальних обмежень М 1:500

## Умовні позначення:

-  Умовна межа території, що розглядається детальним планом
-  Межі землевідведення, що надано у власність
-  Існуючі червоні лінії
-  Житлові та нежитлові будівлі та споруди, існ.
-  Громадські будівлі та споруди, існ.
-  Житлова вулиця
-  Залізниця, існ.
-  Господарсько-питний водопровід, існуючий
-  Кабельна лінія електропередач 0,4кВ, існуюча
-  Самопливна каналізація з септиком, існуюча
-  Газопровід високого тиску, існуюча
-  Газопровід низького тиску, існуюча
-  Зона обмеження господарсько-питного водопроводу (5,0м)
-  Зона обмеження силового кабелю (0,6м)
-  Зона обмеження самопливної каналізації (3,0м)
-  Зона обмеження газопроводу високого тиску (7,0м)
-  Зона обмеження газопроводу низького тиску (2,0м)

## Експлікація будівель і споруд

№ на пл.	Назва об'єкту	Поверховість	Площа забудови (м²)	Примітки
1	Будівля магазину	1	334,6	існуюч.
2	Господарська споруда	1	35,7	існуюч.
3	Навіс	1	51,8	існуюч.
4	Будівля Ж/Д вокзалу	1-2	597,3	існуюч.

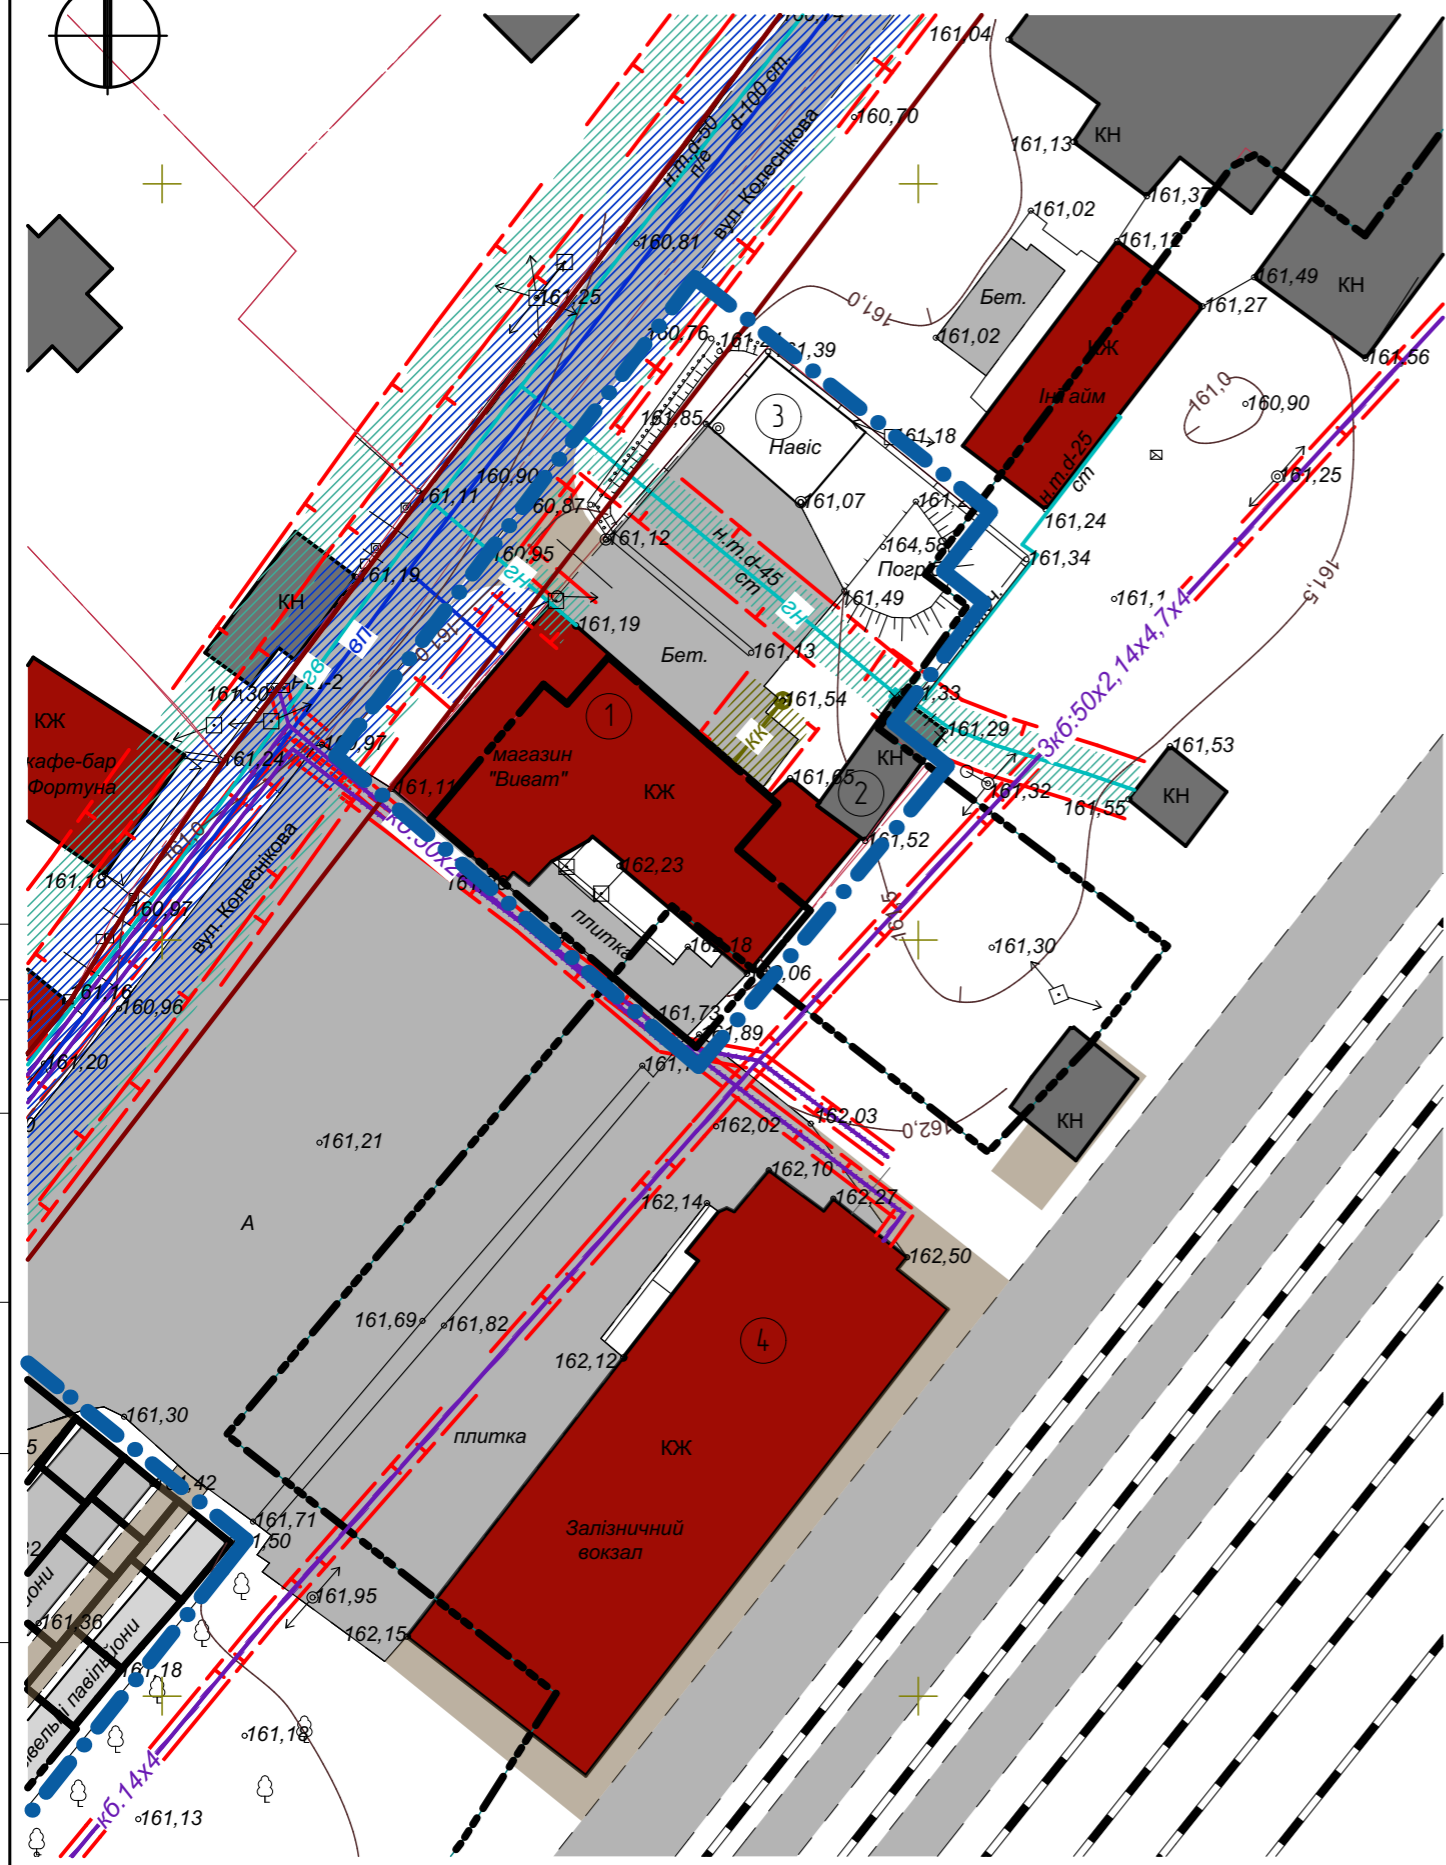

М А С Ш Т А Б 1 : 500  
 в 1 см - 5 м

						101/18-00-ДПТ			
						Детальний план території по вулиці Колеснікова,7а в смт Вороніж Шосткинського району Сумської області для будівництва та обслуговування будівель торгівлі			
Зм.	Кільк.	Арк.	№ док.	Підп.	Дата	Детальний план території по вулиці Колеснікова,7а в смт Вороніж Шосткинського району Сумської області для будівництва та обслуговування будівель торгівлі	Стадія	Аркуш	Аркушів
ГАП		Якименко В.І.		<i>[Signature]</i>			ДПТ	3	
Розроб.		Дудина М.О.		<i>[Signature]</i>		Схема існуючих планувальних обмежень	ФОП Якименко В.І. м.Шостка 2019р.		
Перевір.		Якименко В.І.		<i>[Signature]</i>					
Н. контр.		Жолдзь І.Ю.		<i>[Signature]</i>					

Позаджено  
 Копії  
 Зам. №, №  
 Підп. дата  
 Формат А3  
 №, № ар.