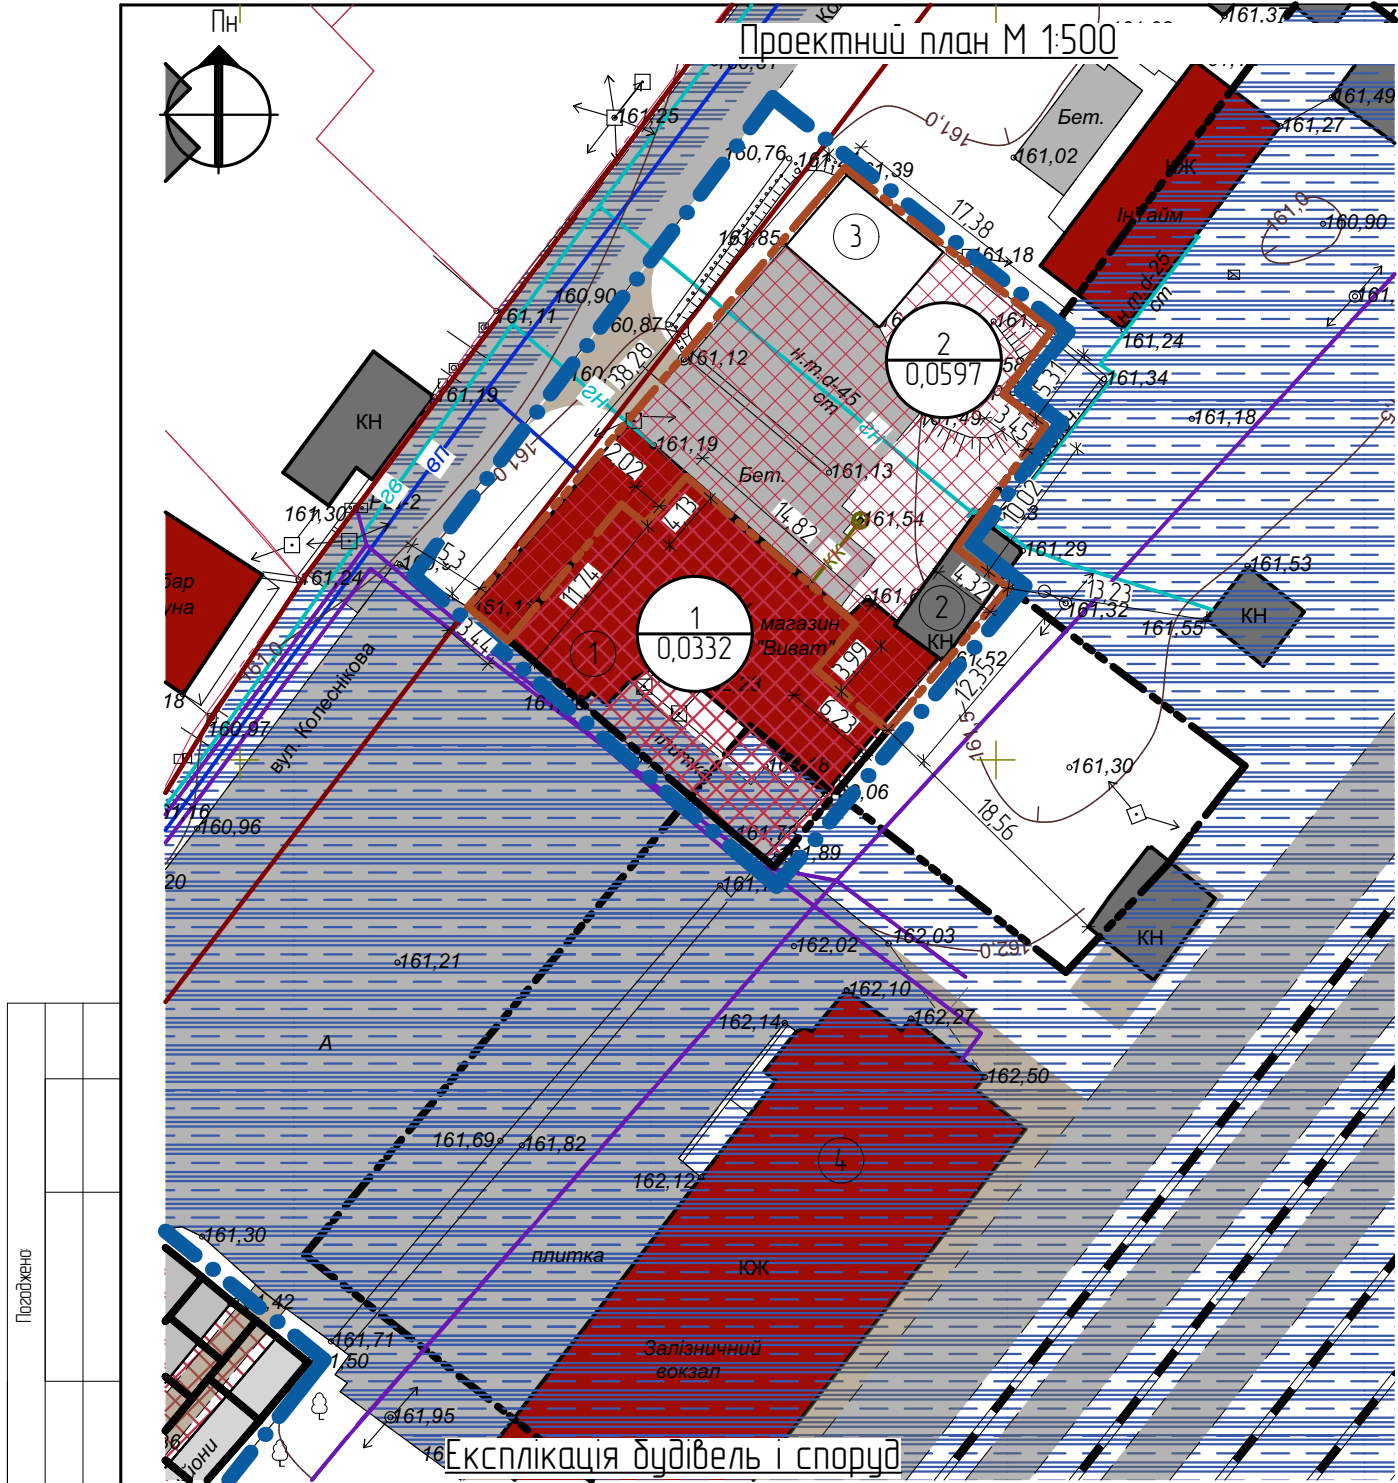




Копія

Зам. №

Підп. дата

Формат А3

| № на пл. | Назва об'єкту        | Поверхо-вість | Площа забудови (м²) | Примітки |
|----------|----------------------|---------------|---------------------|----------|
| 1        | Будівля магазину     | 1             | 334,6               | існуюч.  |
| 2        | Господарська споруда | 1             | 35,7                | існуюч.  |
| 3        | Навіс                | 1             | 51,8                | існуюч.  |
| 4        | Будівля Ж/Д вокзалу  | 1-2           | 597,3               | існуюч.  |

1. Наведені техніко-економічні показники можуть коригуватись та уточнюватись на подальших стадіях проектування (РП, ЕП, Містобудівний розрахунок) та проектом землеустрою, з врахуванням усіх планувальних обмежень та дотримання санітарних та протипожежних вимог.

2. У площу забудови включаються площі, зайняті будівлями і спорудами всіх видів (включаючи навіси, над якими не можуть бути розміщені будівлі і споруди).

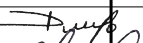
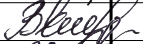


Основні техніко-економічні показники детального плану

| № на пл. | Назва об'єкту                                                          | Од. виміру | Кількість   |
|----------|------------------------------------------------------------------------|------------|-------------|
| 1        | Площа території в умовних межах детального плану всього, в тому числі: | га/%       | 0,1214/100  |
|          | Територія громадського призначення, існуюч.                            | га/%       | 0,0332/27,3 |
|          | Територія громадського призначення, проект.                            | га/%       | 0,0597/49,2 |
|          | Територія загального користування                                      | га/%       | 0,0285/23,5 |
| 2        | Площа забудови                                                         | м²         | 422,1       |
| 3        | Під газонами та зеленими насадженнями                                  | га         | 0,0699      |
| 4        | Під вимощенням, майданчиками, тротуарами, доріжками                    | га         | 0,0093      |

Умовні позначення:

| Існуючі | Запроектовані | Найменування                                             |
|---------|---------------|----------------------------------------------------------|
|         |               | Умовна межа території, що розглядається детальним планом |
|         |               | Межі землевідведення                                     |
|         |               | Існуючі червоні лінії                                    |
|         |               | Житлова вулиця                                           |
|         |               | Залізниця, існ.                                          |
|         |               | Житлові та нежитлові будівлі та споруди                  |
|         |               | Громадські будівлі та споруди                            |
|         |               | номер ділянки<br>площа                                   |
|         |               | Територія громадської забудови                           |
|         |               | Територія зелених насаджень загального користування      |
|         |               | Територія транспортної інфраструктури                    |

|           |               |               |                                                                                       |                                                                                       |      |   |                                      |       |         |
|-----------|---------------|---------------|---------------------------------------------------------------------------------------|---------------------------------------------------------------------------------------|------|---|--------------------------------------|-------|---------|
|           |               |               |                                                                                       |                                                                                       |      | 101/18-00-ДПТ   |                                      |       |         |
|           |               |               |                                                                                       |                                                                                       |      | Детальний план території по вулиці Колеснікова,7а в смт Вороніж Шосткинського району Сумської області для будівництва та обслуговування будівель торгівлі |                                      |       |         |
| Зм.       | Кільк.        | Арк.          | № док.                                                                                | Підп.                                                                                 | Дата |   |                                      |       |         |
| ГАП       |               | Якименко В.І. |                                                                                       |  |      | Детальний план території по вулиці Колеснікова,7а в смт Вороніж Шосткинського району Сумської області для будівництва та обслуговування будівель торгівлі | Стадія                               | Аркуш | Аркушів |
|           |               |               |                                                                                       |                                                                                       |      |   | ДПТ                                  | 4     |         |
| Розроб.   | Дудина М.О.   |               |  |                                                                                       |      | Проектний план   | ФОП Якименко В.І.<br>м.Шостка 2019р. |       |         |
| Перевір.  | Якименко В.І. |               |  |                                                                                       |      |   |                                      |       |         |
| Н. контр. | Жолдзь І.Ю.   |               |  |                                                                                       |      |   |                                      |       |         |