


План існуючого використання території.
План існуючих планувальних обмежень М 1:500

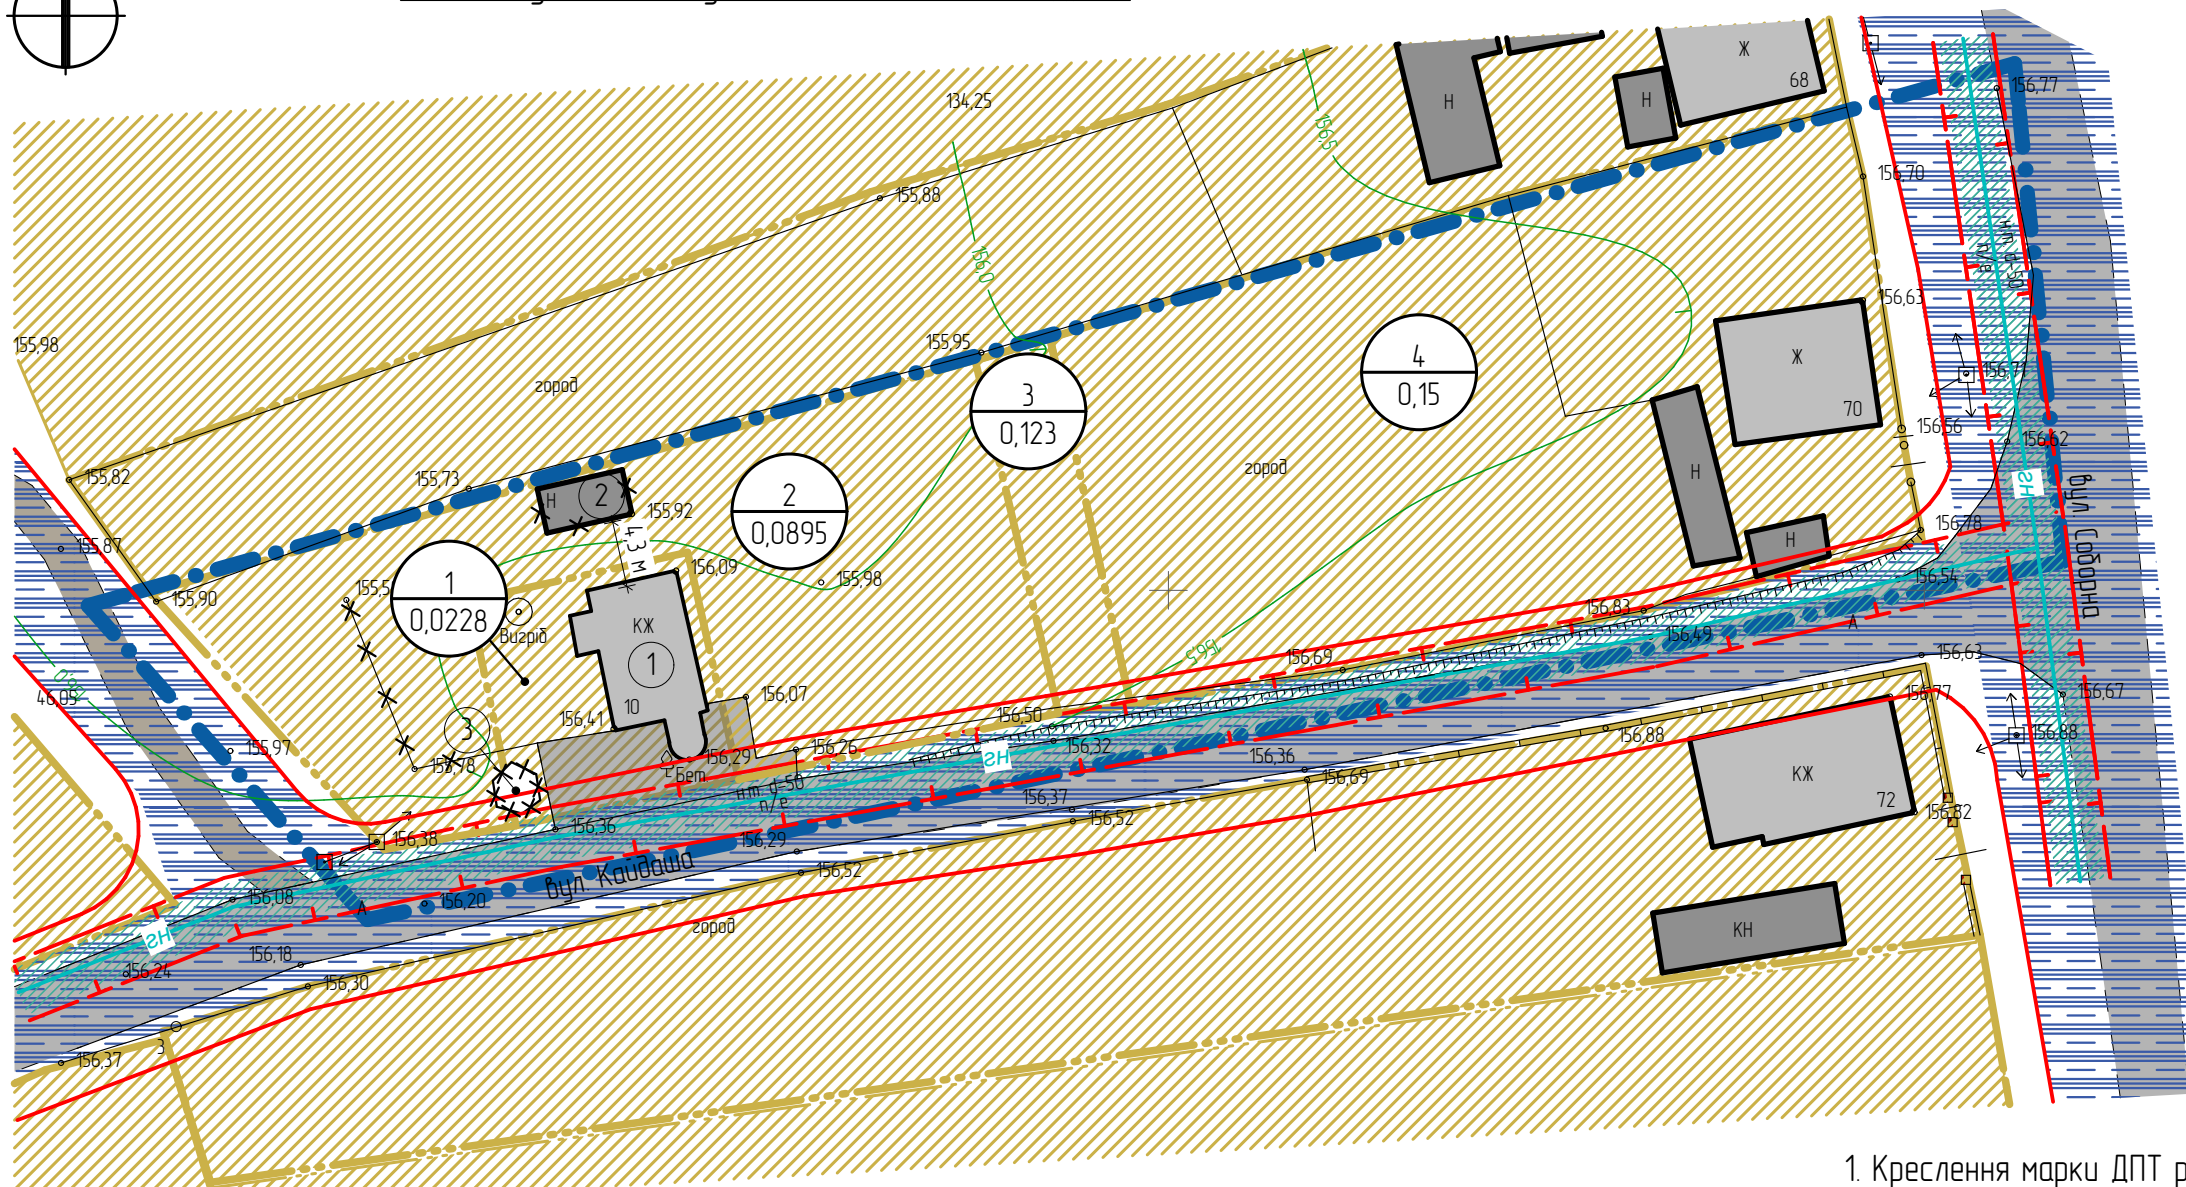

Умовні позначення:

- Умовна межа території, що розглядається детальним планом
- Існуючі червоні лінії
- Дорога з асфальтовим покриттям
- Дороги та поїзди з ґрунтовим покриттям
- Житлові та нежитлові будівлі та споруди, існ.
- Територія під дорогами, проїздами загального користування, існуюча
- Територія житлової садибної забудови, існуюча
- ПЛ 0,4 КВ
- Газопровід низького тиску, існуючий
- Зона обмеження газопроводу низького тиску (2,0м)
- Споруди, що підлягають знесенню

Експлікація будівель і споруд (ділянка 1,2)

№ на пл.	Назва об'єкту	Поверхо-вісьть	Площа забудови (м ²)	Примітки
1	Житловий будинок	1-2	68,9	існ.
2	Господарська споруда	1	17,2	існ.
3	Альтанка	-	-	демонтаж

1. Креслення марки ДПТ розроблені на матеріалах топогеодезичних вишукувань, виконаних ФОП Манюков в 2019 році.
2. Система висот – Балтійська. Система координат СК-63.
3. Територія, в умовних межах, що розглядається детальним планом, загальною площею – 0,356 га

М А С Ш Т А Б 1 : 500
в 1 см – 5 м



Техніко-економічні показники існуючого стану

№ на пл.	найменування	Площа га	Примітки
1	Площа території в умовних межах, у т.ч.	0,356	
2	Територія житлової садибної забудови	0,2746	
3	Територія під проїздами та дорогами	0,0814	

102/19-00-ДПТ

Детальний план території по вул. І. Ф. Кайдаша, в районі будинку №10 для будівництва та обслуговування будівель торгівлі в смт Вороніж Шосткинського району Сумської області

Зм.	Кільк.	Арк.	№ док.	Підп.	Дата	Стадія	Аркуш	Аркушів
ГАП		Якименко В.І.		<i>[Signature]</i>		ДПТ	2	
Розроб.		Дудина М.О.		<i>[Signature]</i>		Детальний план території по вул. І. Ф. Кайдаша, в районі будинку №10 для будівництва та обслуговування будівель торгівлі в смт Вороніж Шосткинського району Сумської області		
Перевір.		Якименко В.І.		<i>[Signature]</i>		План існуючого використання території. План існуючих планувальних обмежень		
Н. контр.		Жолудь І.Ю.		<i>[Signature]</i>		ФОП Якименко В. І. м. Шостка 2019р.		

Позаджено

Зач. № в. №

Копія

Підп. і дата

Формат А3

№ в. № ар.