


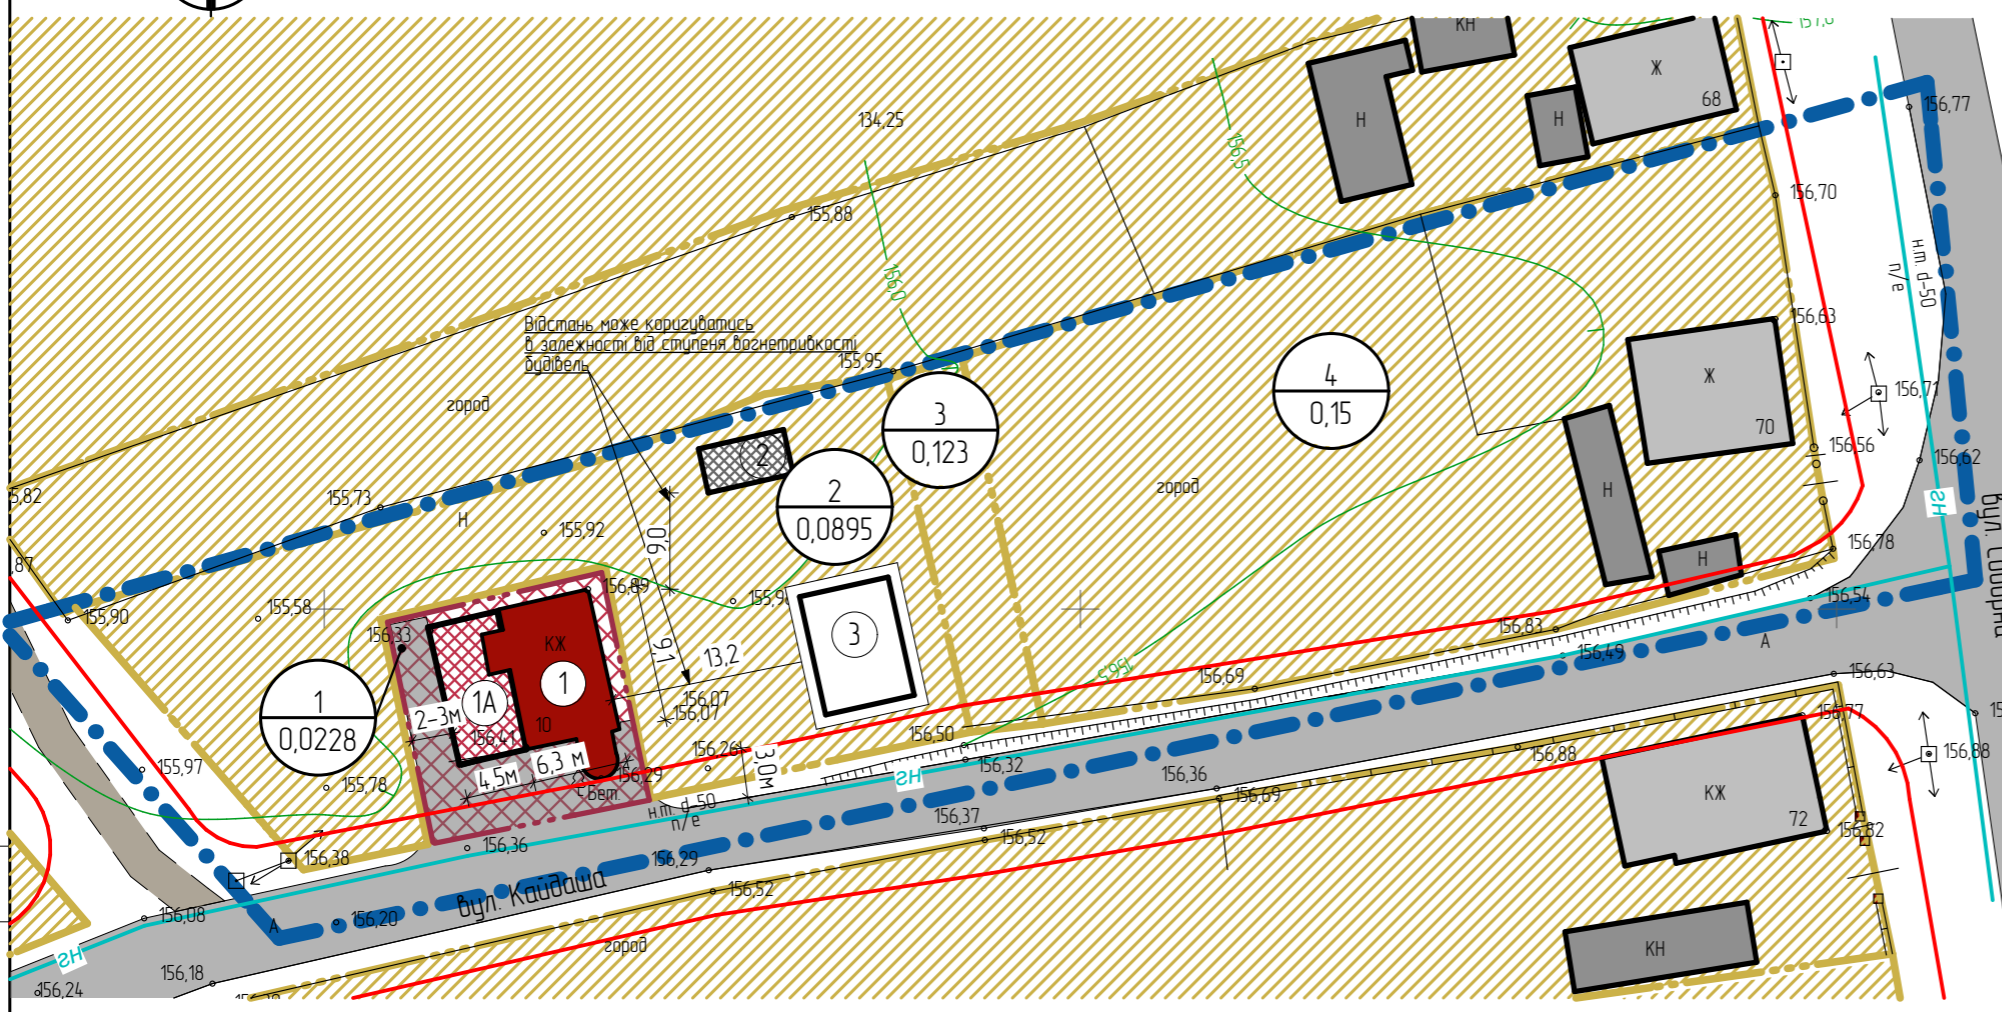

Проектний план М 1:500



Умовні позначення:

Існуючі	Запроєктовані	Найменування
		Умовна межа території, що розглядається детальним планом
		Межі землекористування
		Червоні лінії
		Дороги та поїзди з твердим покриттям
		Дороги та поїзди з ґрунтовим покриттям
		Житлові та господарські і будівлі та споруди
		Громадські будівлі та споруди
		Місце паркування автомобілів
		Територія житлової садибної забудови
		Територія громадської забудови

Експлікація будівель і споруд

№ на пл.	Назва об'єкту	Поверховість	Площа забудови (м <sup>2</sup> )	Примітки
1	Магазин	1-2	68,9	реконструкція
1A		1-2	31,1	перспектива
2	Господарська будівля	1	36,0	перспектива
3	Житловий будинок	1-2	100,0	перспектива

Основні техніко-економічні показники детального плану

№ на пл.	Найменування	Од. виміру	Кількість
1	Площа території, що розглядається детальним планом в умовних межах	га/%	0,356/100
2	Територія житлової садибної забудови	га/%	0,2518/70,75
3	Територія громадської забудови у т.ч.	га/%	0,0228/6,4
	Площа забудови	га	0,0100
	Площа під вимощенням, асфальтом покриттям	га	0,0128
	Відсоток забудови	%	4,4
4	Територія загального користування (дороги, проїзди)	га/%	0,0814/22,85

1. Наведені техніко-економічні показники та параметри забудови можуть коригуватись та уточнюватись на подальших стадіях проектування. Розмір будівель може бути скорегований з врахуванням усіх планувальних обмежень та дотримання санітарних та протипожежних вимог.  
2. У площу забудови включаються площі, зайняті будівлями і спорудами.

						102/19-00-ДПТ			
						Детальний план території по вул. І. Ф. Кошарська, в районі будинку №10 для будівництва та обслуговування будівель торгівлі в смт Вороніж Шосткинського району Сумської області			
Зм.	Кільк.	Арк.	№ док.	Підп.	Дата				
ГАП		Якименко В.І.				Детальний план території по вул. І. Ф. Кошарська, в районі будинку №10 для будівництва та обслуговування будівель торгівлі в смт Вороніж Шосткинського району Сумської області	Стадія	Аркуш	Аркушів
							ДПТ	3	
Розроб.		Дудина М.О.				Проектний план	ФОП Якименко В. І. м. Шостка 2019р.		
Перевір.		Якименко В.І.							
Н. контр.		Жолудь І.Ю.							

Позаджено

Зач. № 10

Копії

Підп. і дата

Формат А3

№ 10