


**ПЛАН ІСНУЮЧОГО ВИКОРИСТАННЯ ТЕРИТОРІЇ.
ПЛАН ІСНУЮЧИХ ОБМЕЖЕНЬ
ОПОРНИЙ ПЛАН
М 1:500**

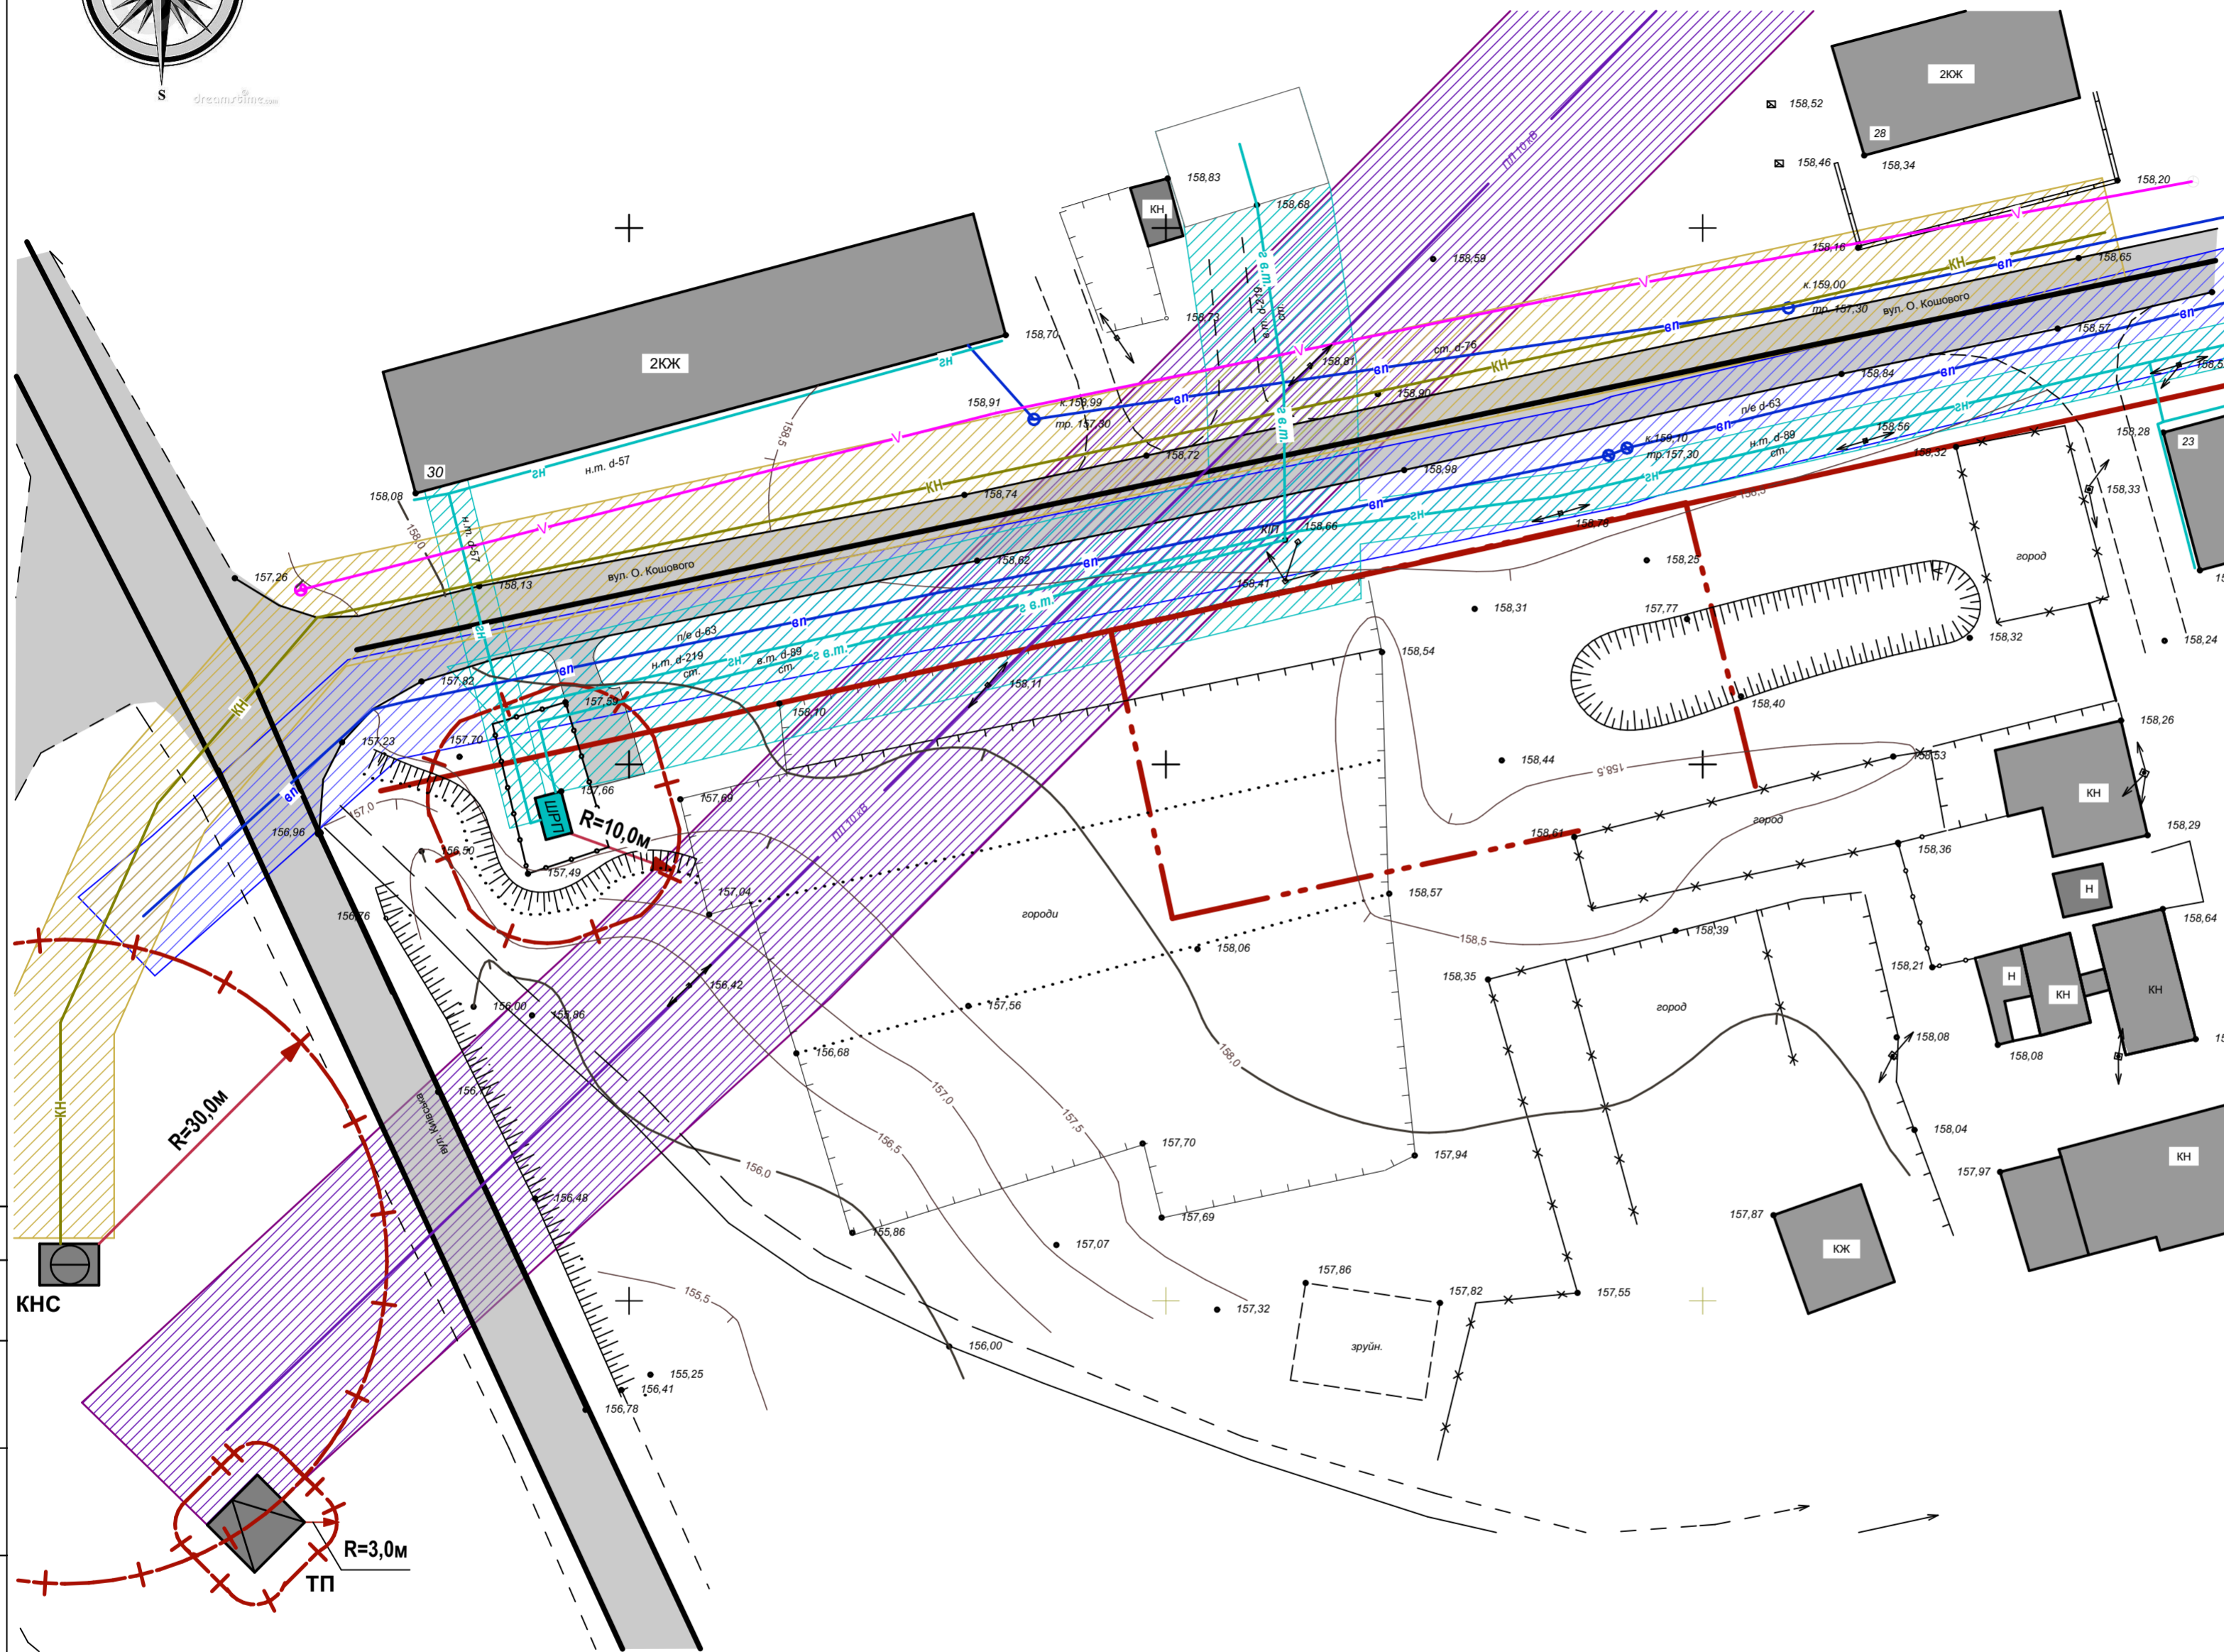

УМОВНІ ПОЗНАЧЕННЯ ІСНУЮЧОГО СТАНУ

	умовна межа території, що розглядається детальним планом
	червона лінія
	Існуючі нежитлові та житлові будівлі, та споруди
	Городи, рілля
	Проїзди з ґрунтовим покриттям
	Житлова вулиця
	Вулиця районного значення
	ШРП
	Огорожі
	Трансформаторна підстанція
	Каналізаційна насосна станція

Інженерні мережі

	Водопровід існуючий
	Зона обмеження водопроводу (0,5 м)
	Газопроводи низького тиску; високого тиску II категорії існуючий
	Зона обмеження газопроводу н. т. (2,0 м) Зона обмеження газопроводу в. т. (7,0 м)
	ПЛ 0,4 Кв
	Повітряна лінія електропередач 10кВ
	Зона обмеження повітряної лінії електропередач(10,0м)
	Каналізація
	Зона обмеження каналізаційної мережі (5,0м)
	Охоронна зона КНС, ТП, ШРП

ПРИМІТКИ:

- Креслення марки ГП розроблено на матеріалах топогеодезичних вишукувань, виконаних ФОП Манюков О. О. , кв. сертифікат №01024 в 2017 році масштабі 1:500;
- Система висот - Балтійська
Система координат СК-2000;
Суцільні горизонталі проведені через 0,5 м

ОСНОВНІ ПОКАЗНИКИ ІСНУЮЧОГО СТАНУ

№ на пл.	Назва об'єкту	Од. виміру	Кількість
	Територія громадської забудови (для будівництва культових будівель та споруд)	га	0,15

МАСШТАБ 1:500
в 1 см - 5 м



						54/16-00-ДПТ			
						смт Вороніж, вул. О.Кошового,25 Шосткинський район, Сумська область Замовник: Воронізька селищна рада			
зм.	кп. уч.	аркуш	№ док.	підпис	дата	Детальний план території по вул. О. Кошового,25 для будівництва православного Храму	стадія	аркуш	аркушів
Розробив	Якименко						ДПТ		
Перевірив	Жолудь								
ГАП	Якименко								
Н. контроль	Жолудь					План існуючого використання території План існуючих обмежень Опорний план	ФОП Якименко м. Шостка, 2017 р.		

Погоджено
Зам. інв. №
Підпис і дата
Інв. № оп.