Інв. № подл. | Підпис і дата | Взам. інв. №

Інв. № дубл.

ЛІНІЯ ЗАБУДОВИ ЗАЗНАЧЕНА ЧЕРВОНИМ

ЛІНІЯ ОБМЕЖЕННЯ ВИСОТИ

- ЛІНІЯ 1
- ЛІНІЯ 2
- ЛІНІЯ 3
- ЛІНІЯ 4

Ботанічний заказник "Воронківський"

ТИПОВІ ПОПЕРЕЧНІ ПРОФІЛІ ВУЛИЦЬ ТА ПРОЇЗДІВ
М1:200

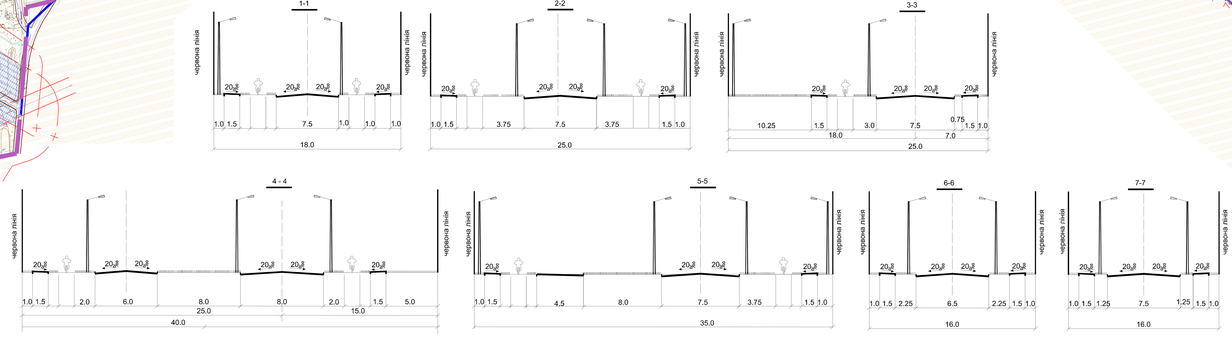

Глуха

МАСШТАБ 1 : 2000
в 1 см - 20 м

							ГТУ00.0.ГТ		
							Відділення лісового парку Шостинської міської ради		
Гл. арх. РП	Горбенко						Генеральний план селищі Вирішне	Стадія	Аркуш	Аркушів
Гл.спец.	Ковальчук							ГП	3	3
Розробив	Марина						Генеральний план селищі Вирішне			
Перевірив	Сергієнко							ДП "ДІПРОМІСТОБУД"		